


PLANO DE SUBDIVISION
ESCALA 1:750

PARCELA N° 49

PARCELA N° 84

PARCELA N° 51

UBICACION
ESCALA 1:50 000

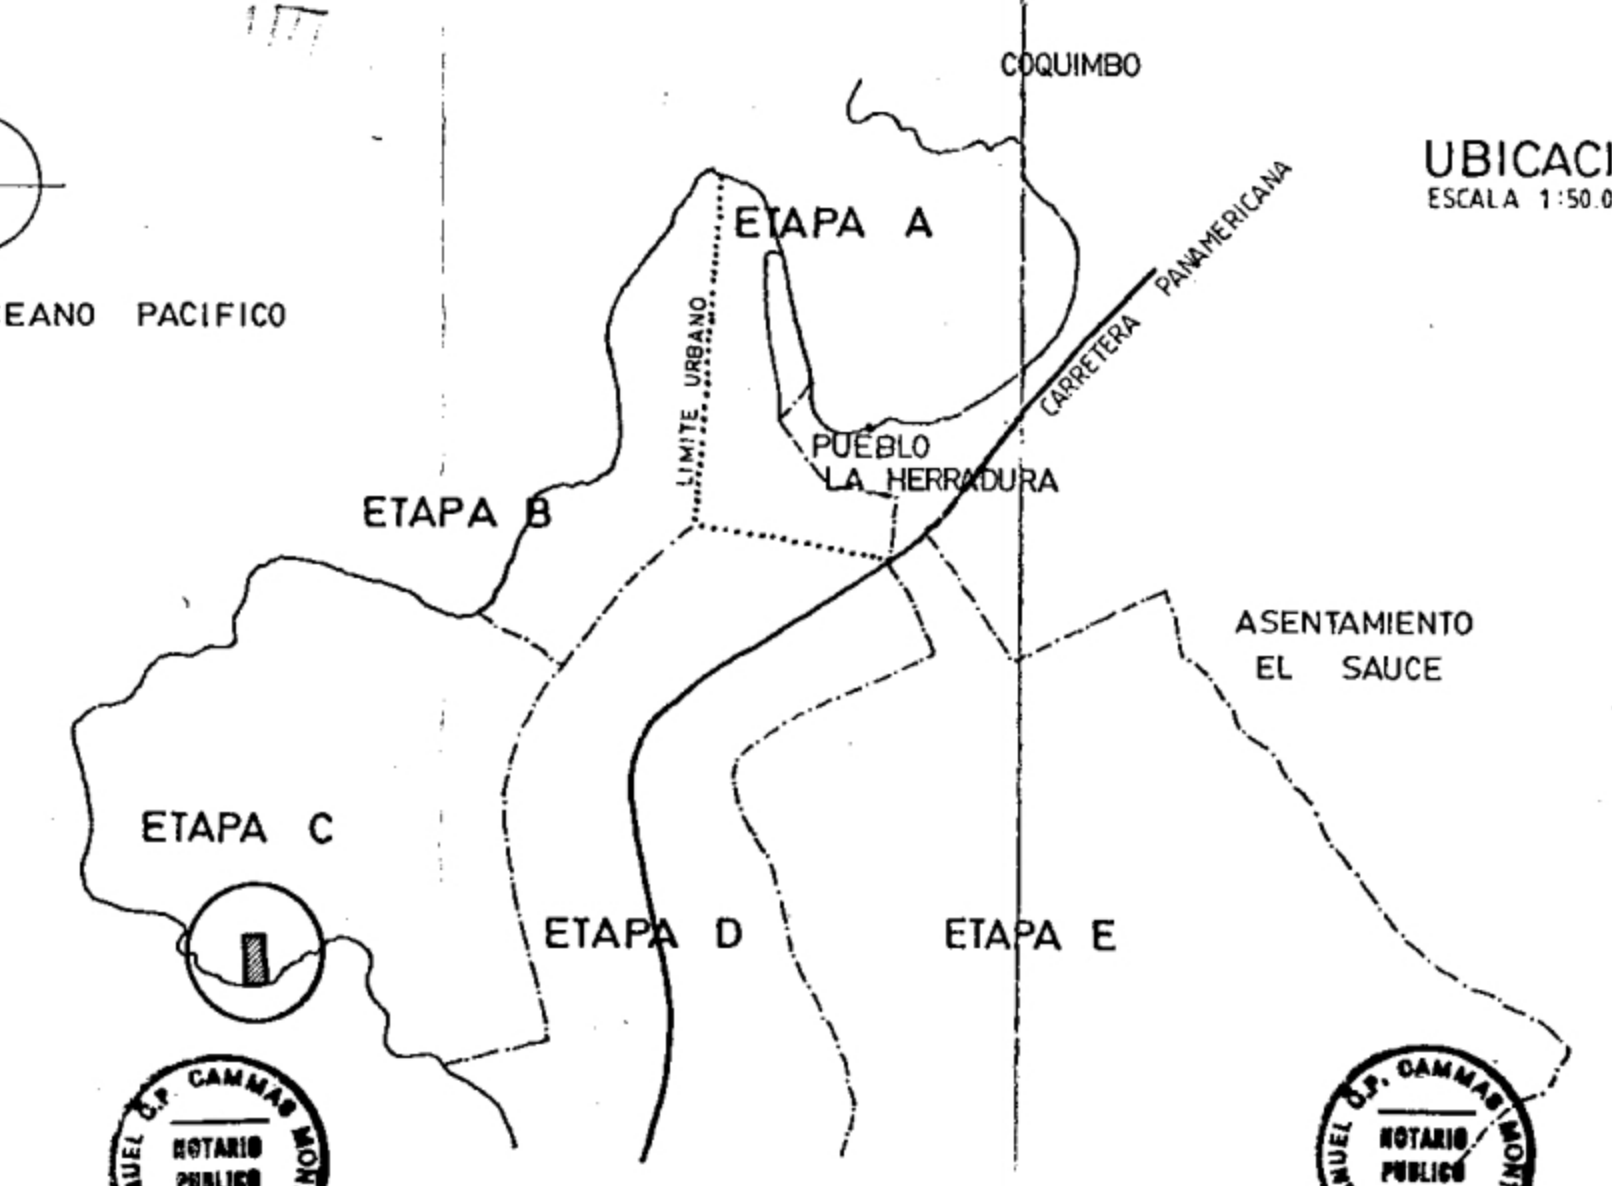

SUPERFICIES		
SITIO 50-A	5.007,87	m ²
SITIO 50-B	5.018,47	m ²
SITIO 50-C	5.001,06	m ²
SITIO 50-D	5.033,45	m ²
SITIO 50-E	10.226,65	m ²
SITIO 50-F	10.216,50	m ²
SITIO 50-G	5.022,00	m ²
SITIO 50-H	5.022,00	m ²
SITIO 50-I	5.022,00	m ²
<hr/>		
CAMINO INTERIOR	4.230,00	m ²
SUP. PARCELA 50	59.800	m²

Certifico: que el presente plano es copia similar que se encuentra agregado al final del Registro de Propiedad del Conservador de Mapas de este Departamento bajo N° 25 con fecha 20/01/1994 Coquimbo, 21 febrero 1994.

B
36551

Certifico: Que esta copia es fiel a su original que he tenido a la vista.

MARCELO BRUCHER MONTES
CONSERVADOR ARCHIVO JUDICIAL
COQUIMBO

FIRMAS

PROPIETARIO
Eduardo Corvetto Aguirre
ARQUITECTO
E.C.A. 777

APROBACIONES

PROYECTO **SUBDIVISION PREDIAL**

UBICACION **PARCELA N° 50 - ETAPA C PARCELA COMUNIDAD LA HERRADURA - COQUIMBO**

CONTENIDO LAMINA **PLANO DE SUBDIVISION SUPERFICIES - UBICACION**

PROPIETARIO **IVAN SIMON CASTRO ROJAS**

ARQUITECTO **EDUARDO CORVETTO AGUIRRE**

ROL N° **6767** LAMINA N° **1 del 1**

DIBUJO **EMILIO OLIVARES OVALLE** FECHA **AGOSTO DE 1993** ESCALA **1:750 ; 1:50**