




CABAÑA 36 M2

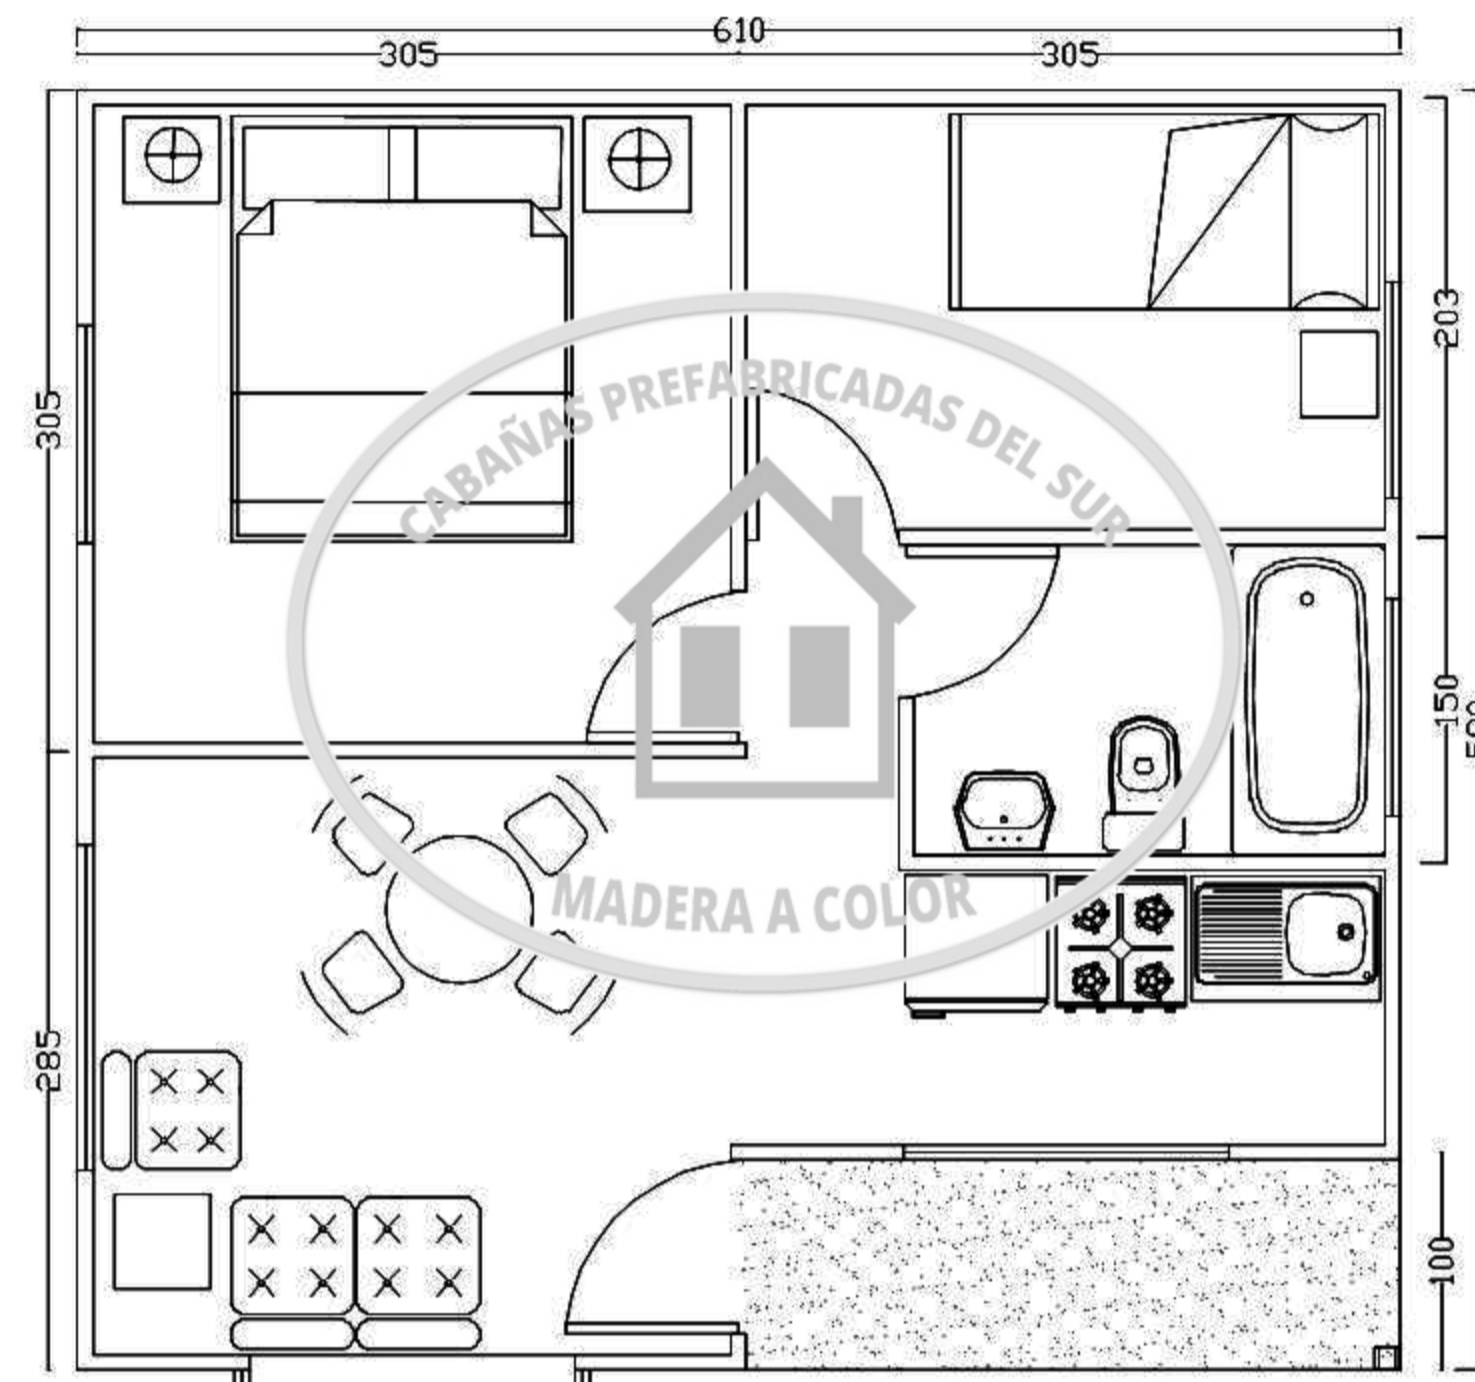


CABAÑA TIPO 36 m2
(6.10 x 5.90)

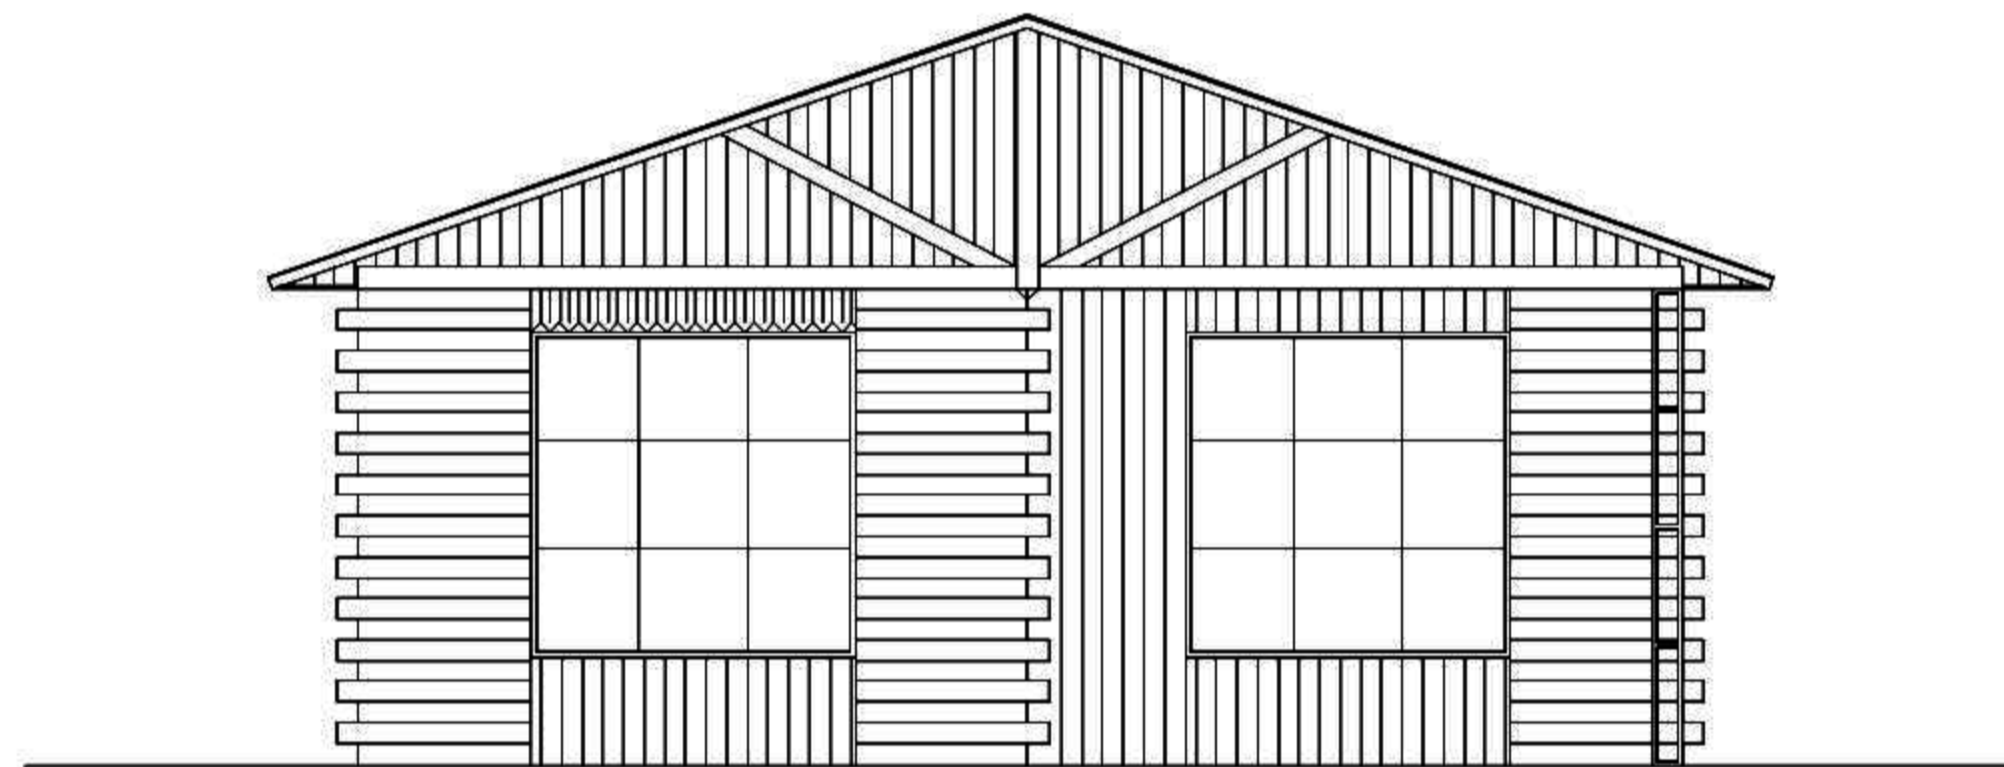


ELEVACIÓN FRONTAL
(Con Péndulo)

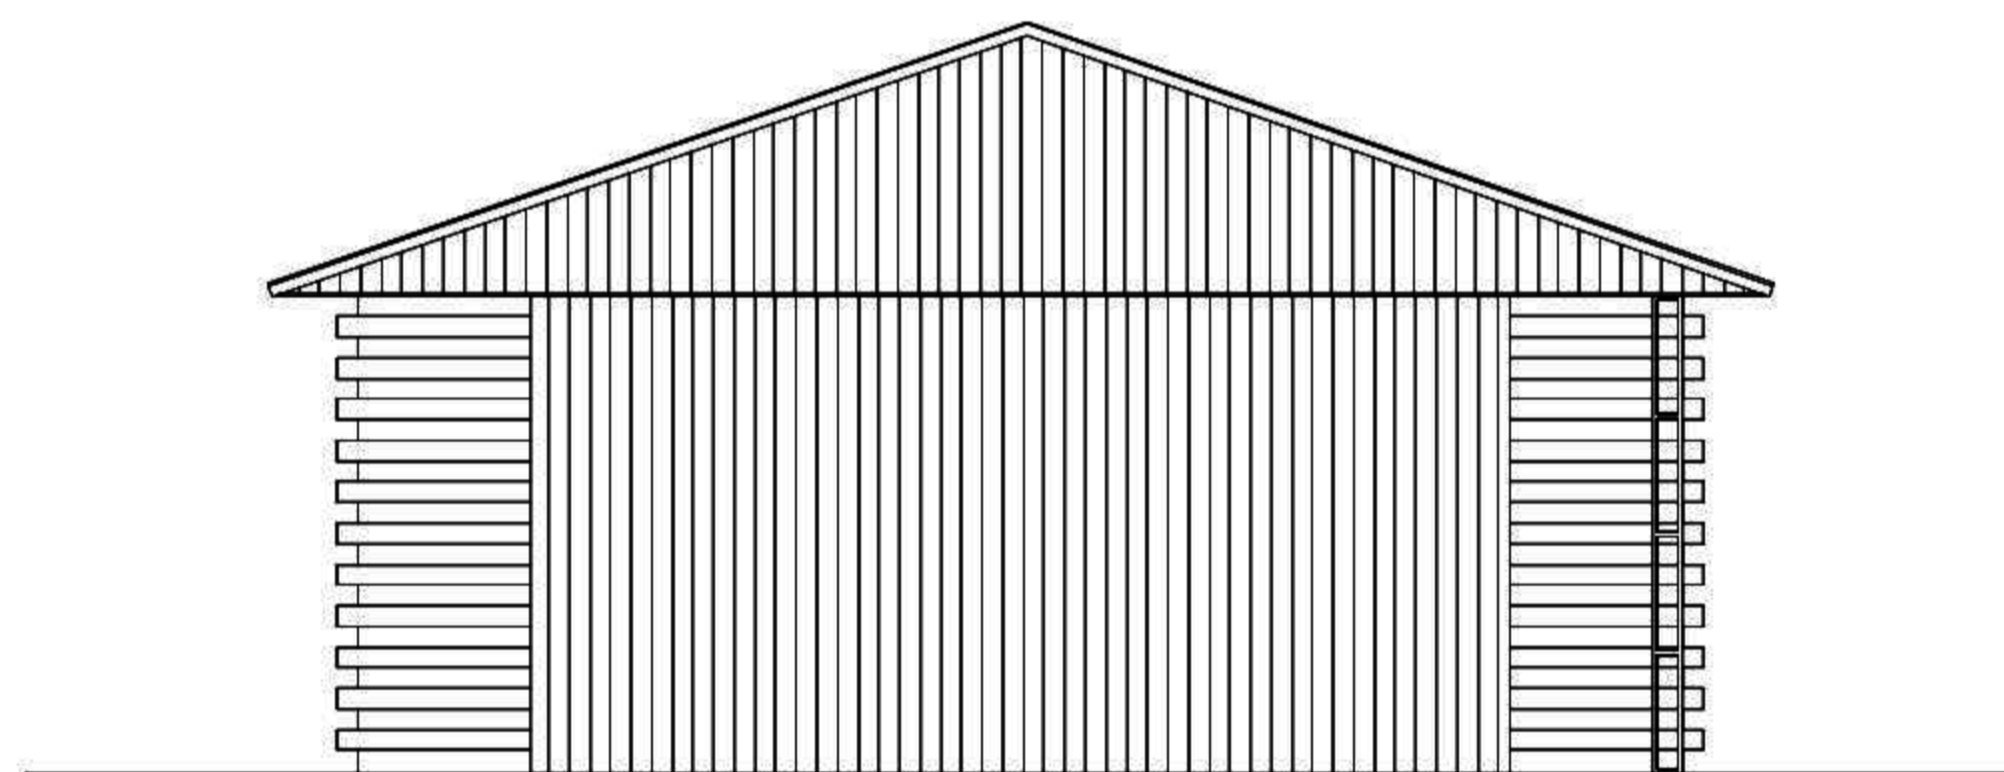

ELEVACIÓN POSTERIOR

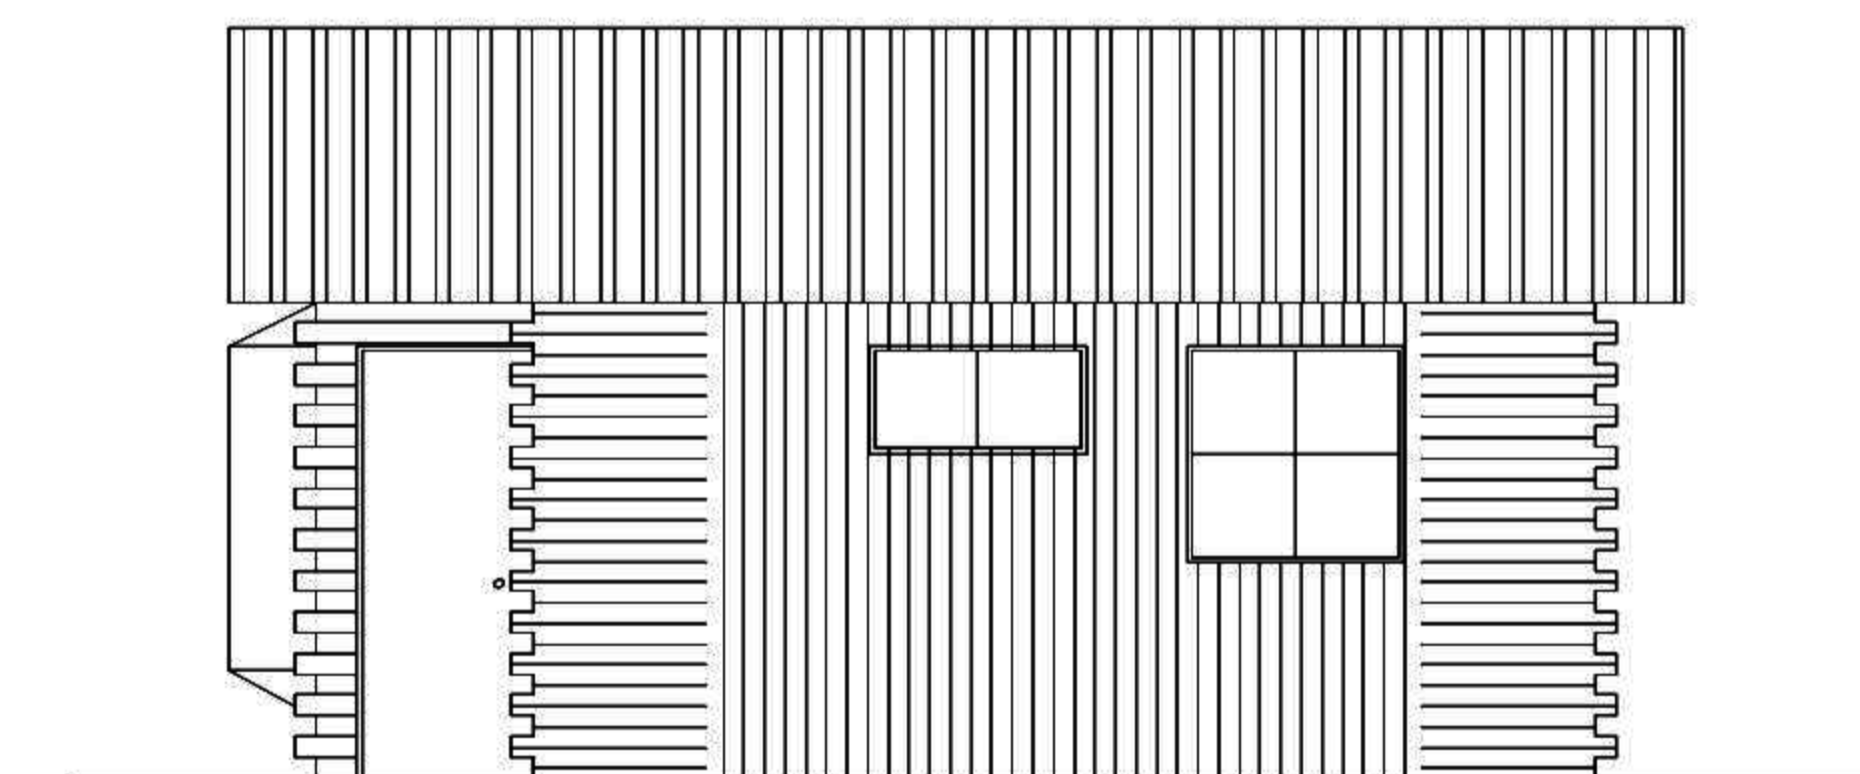


ELEVACIÓN LATERAL

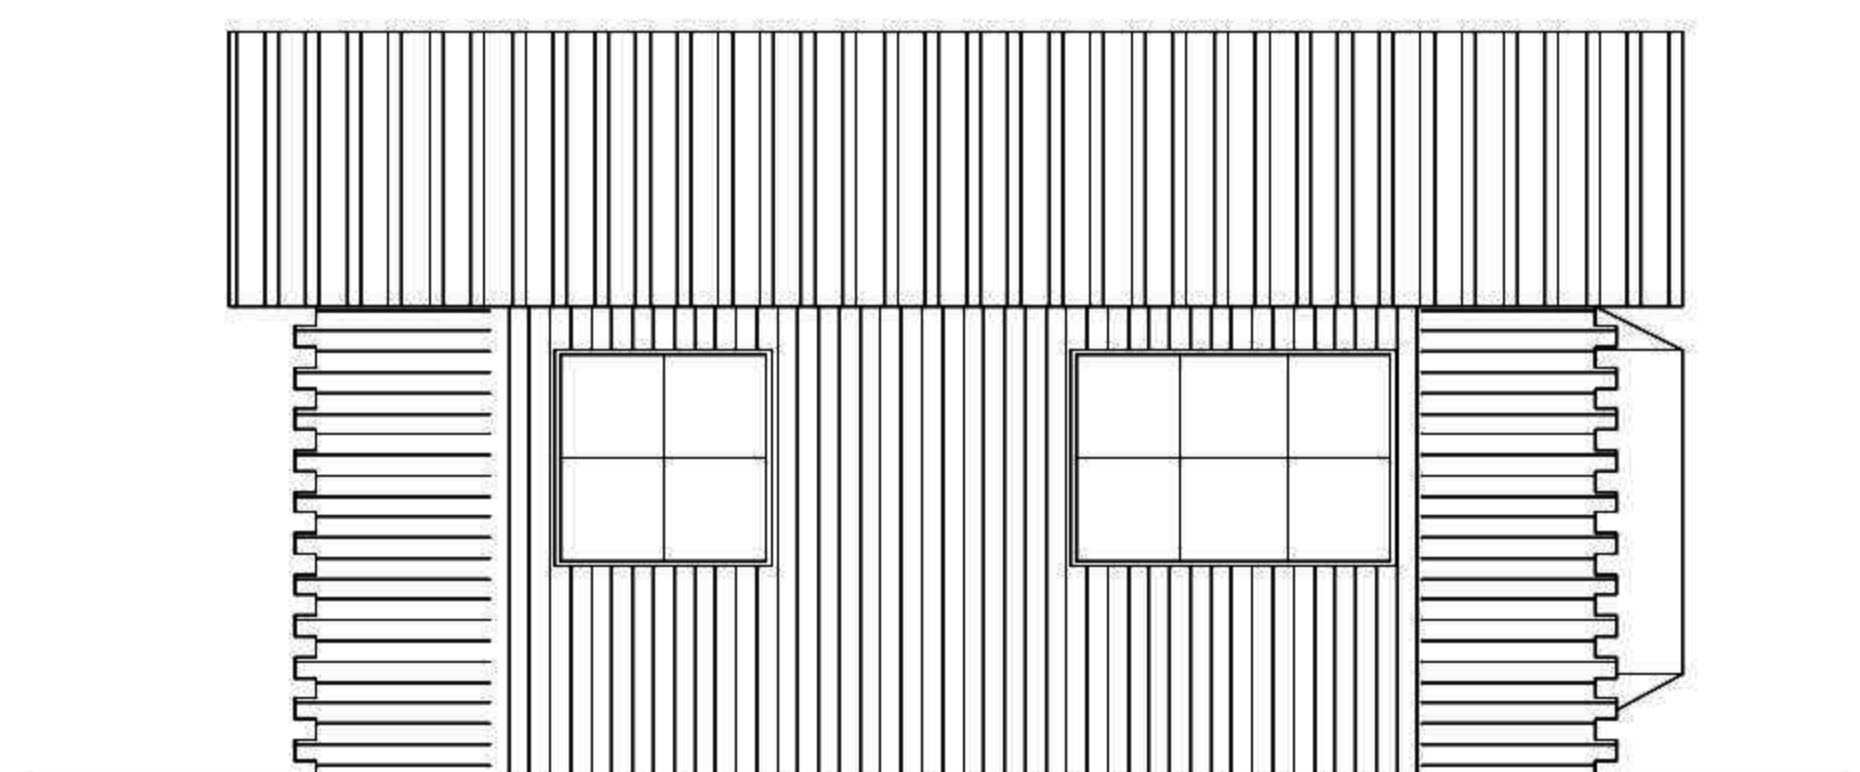


ELEVACIÓN LATERAL


CABAÑA 43 M2

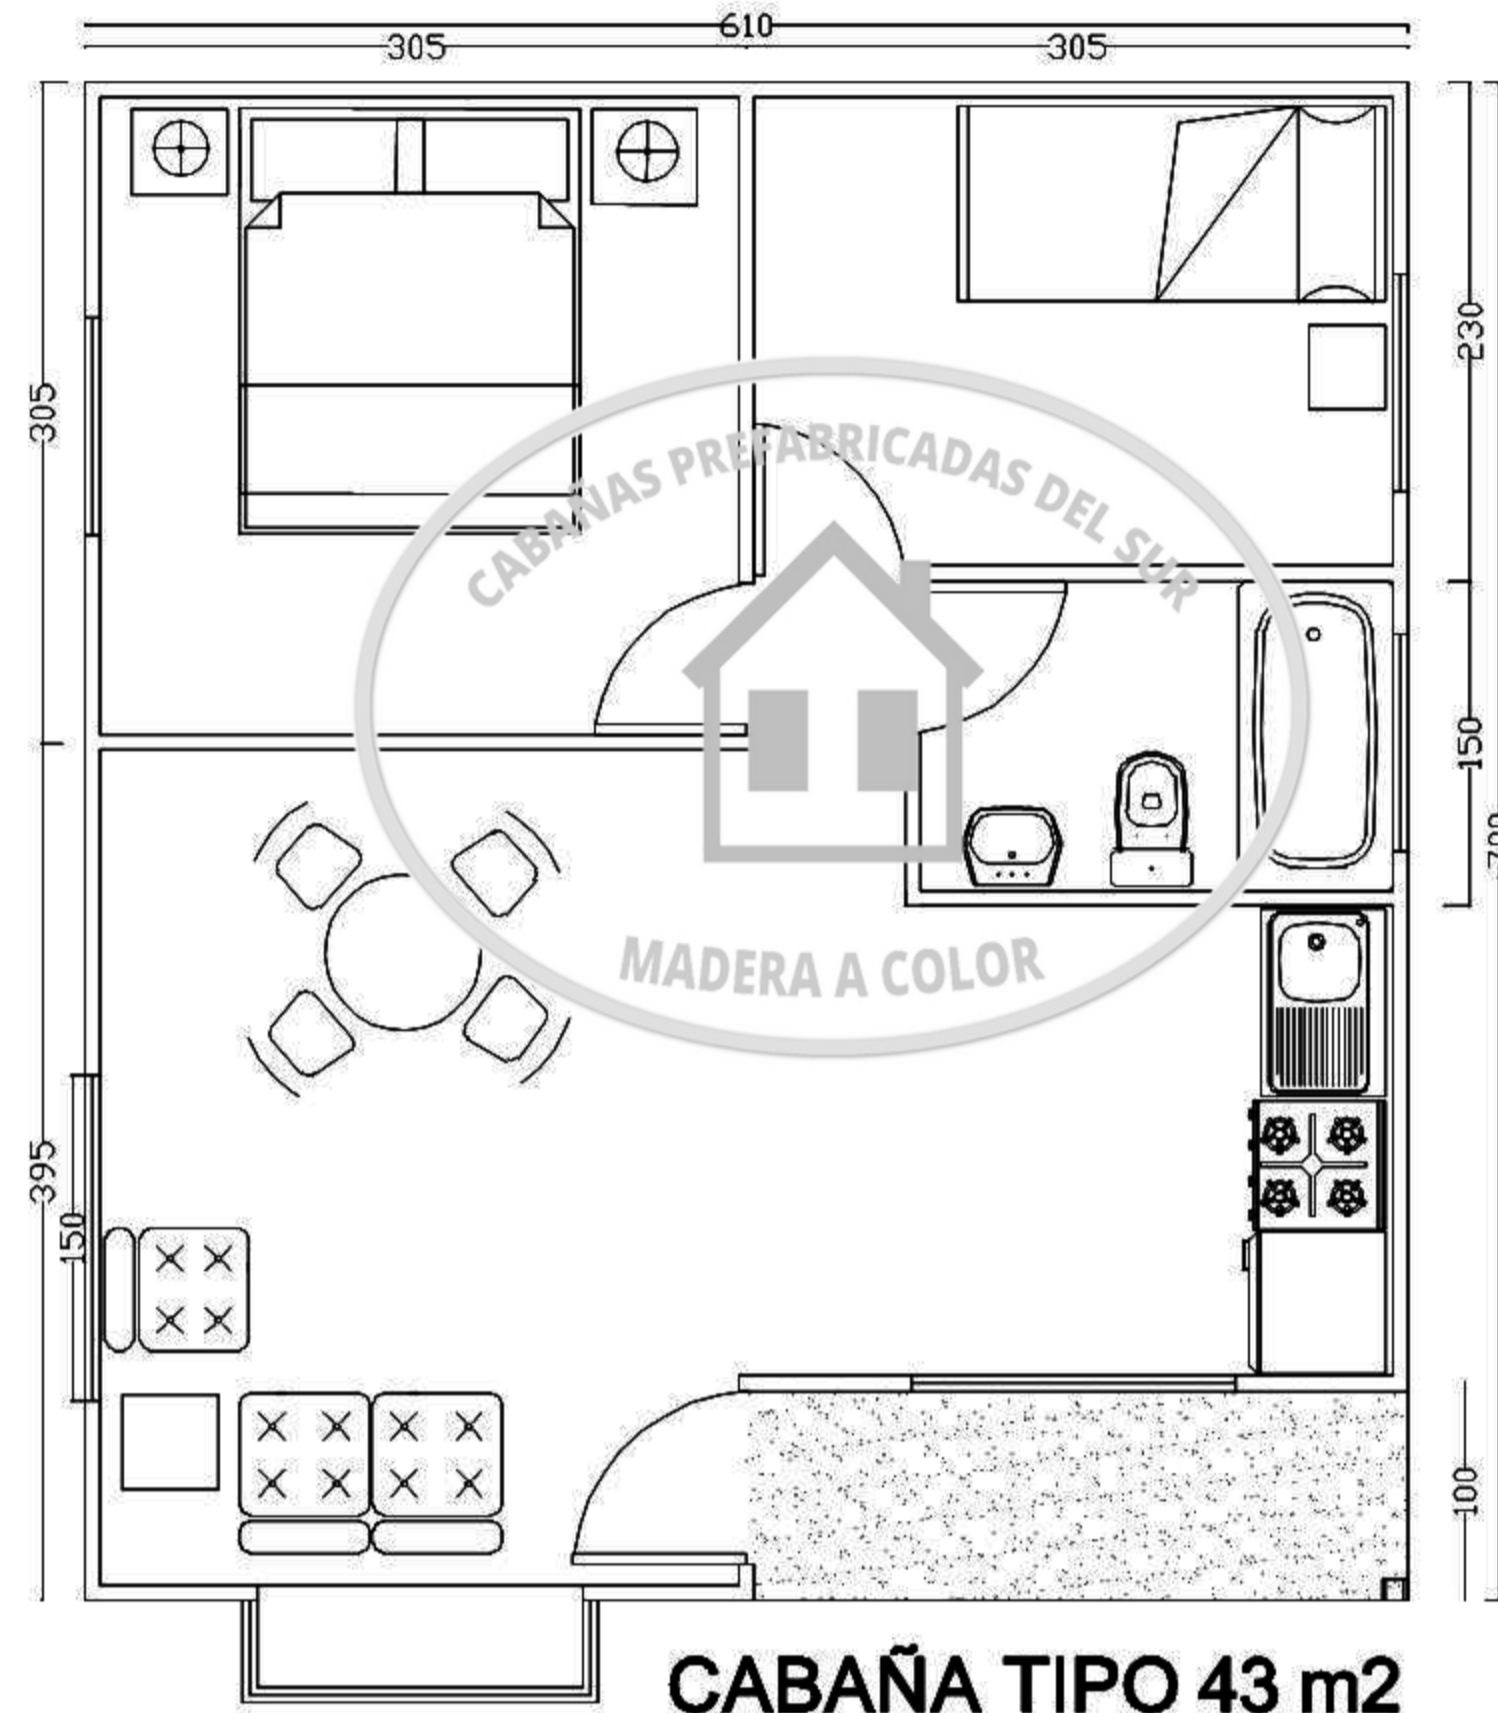


CABAÑA TIPO 43 m2
(6.10 x 7.0)

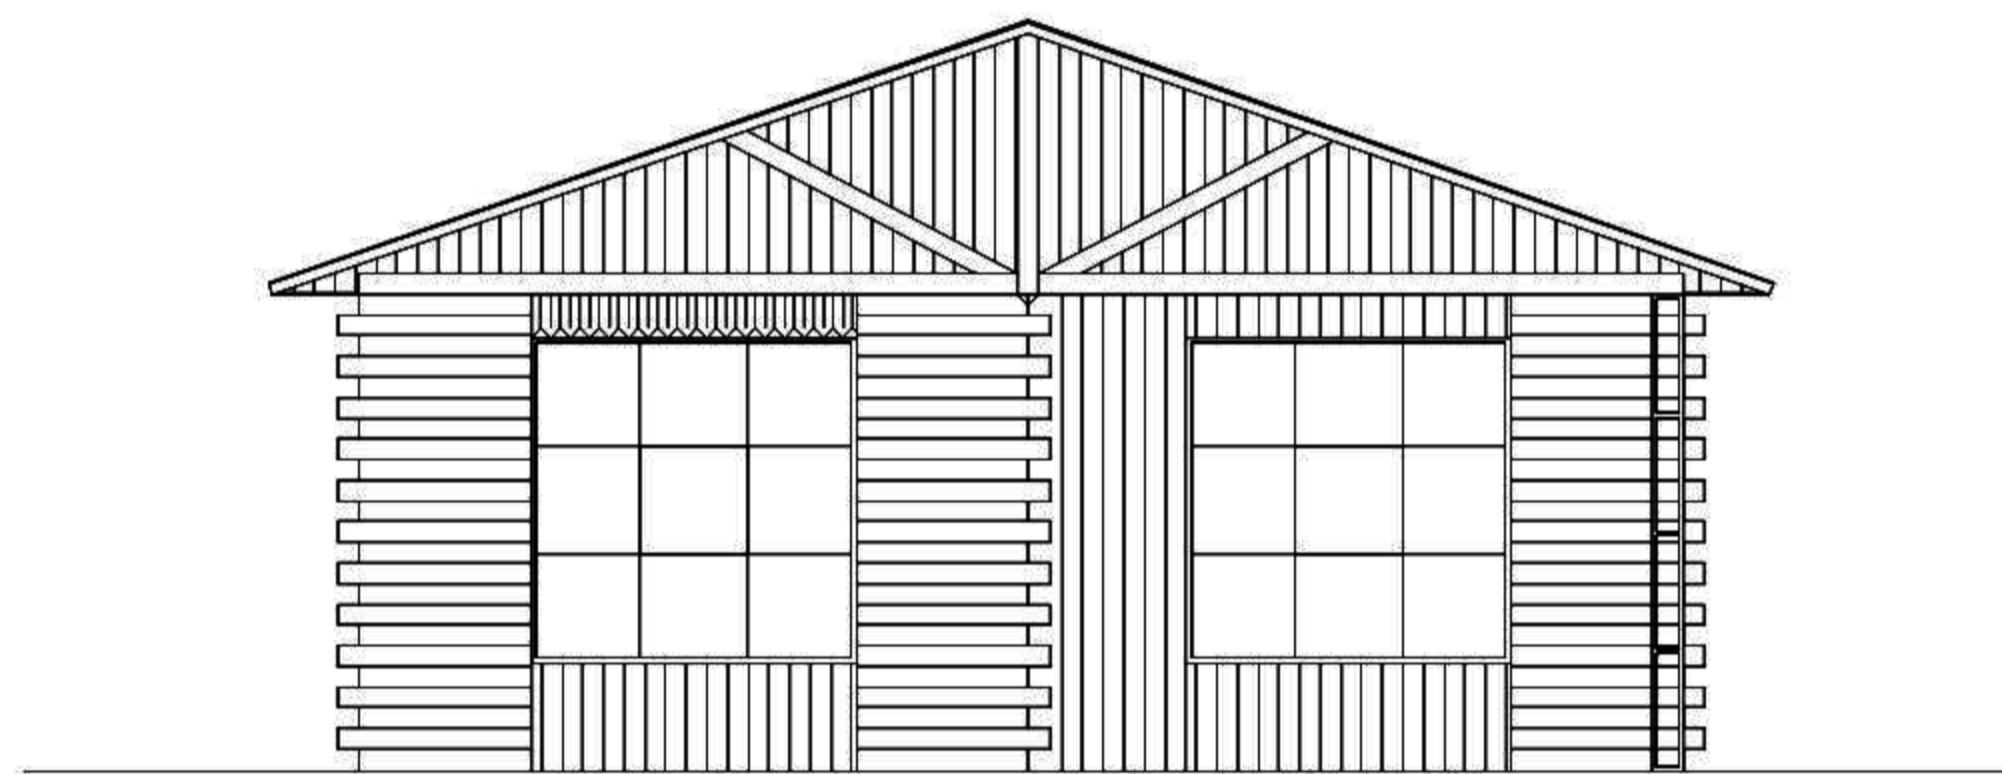


ELEVACIÓN FRONTAL
(Con Péndulo)

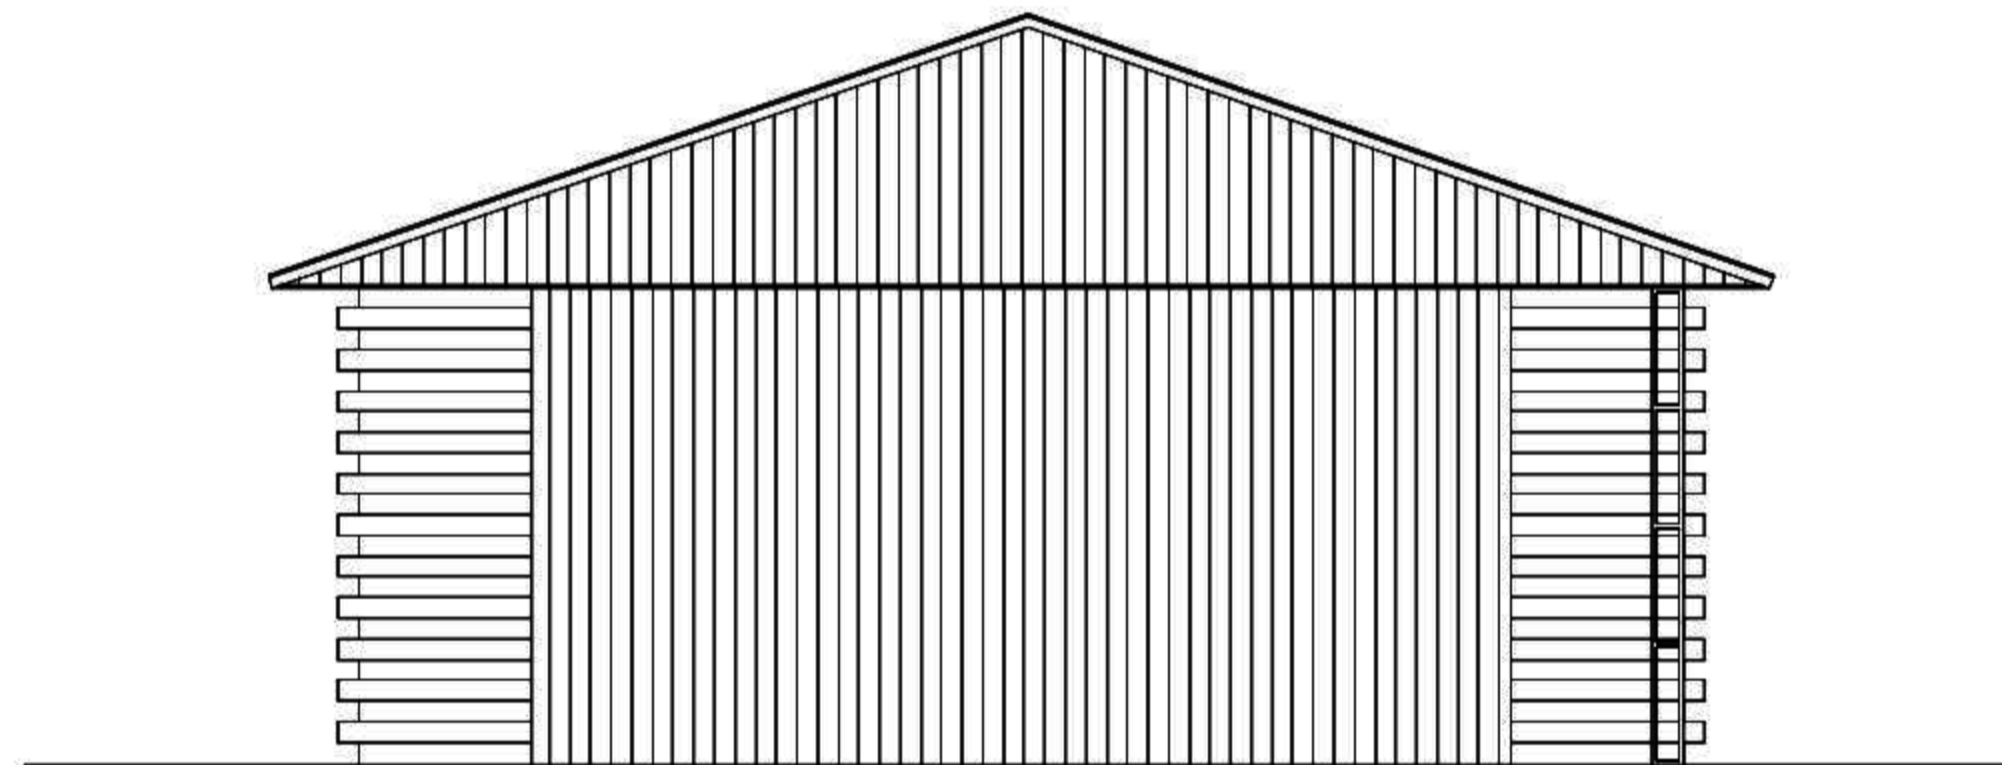

ELEVACIÓN POSTERIOR

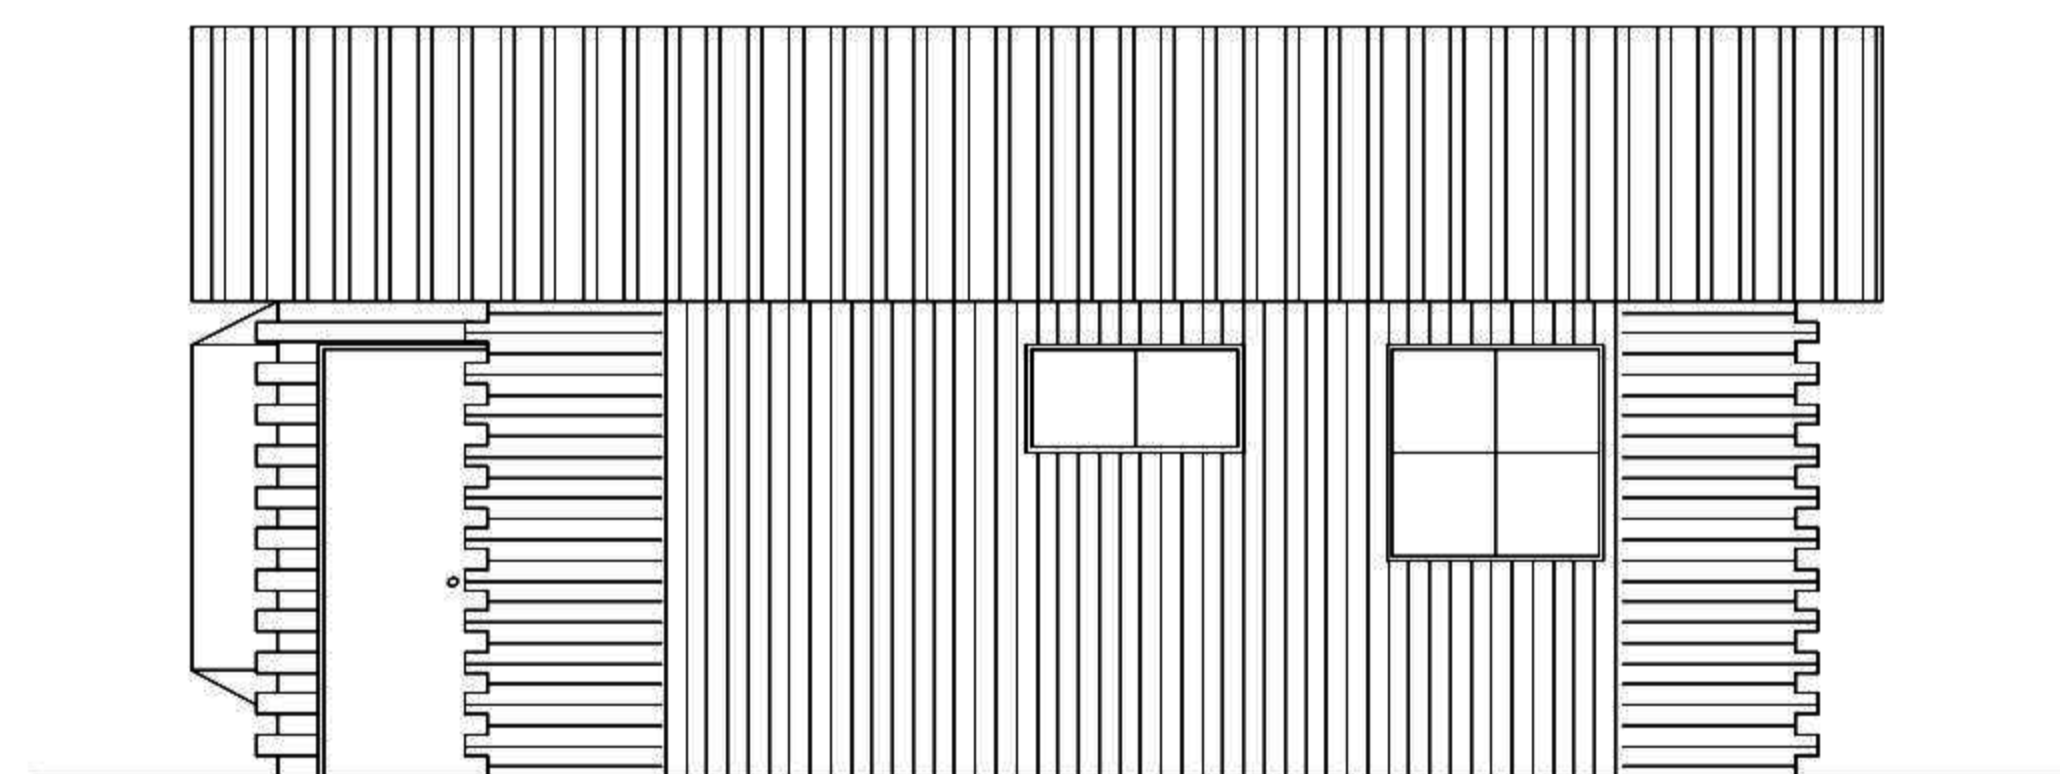


ELEVACIÓN LATERAL

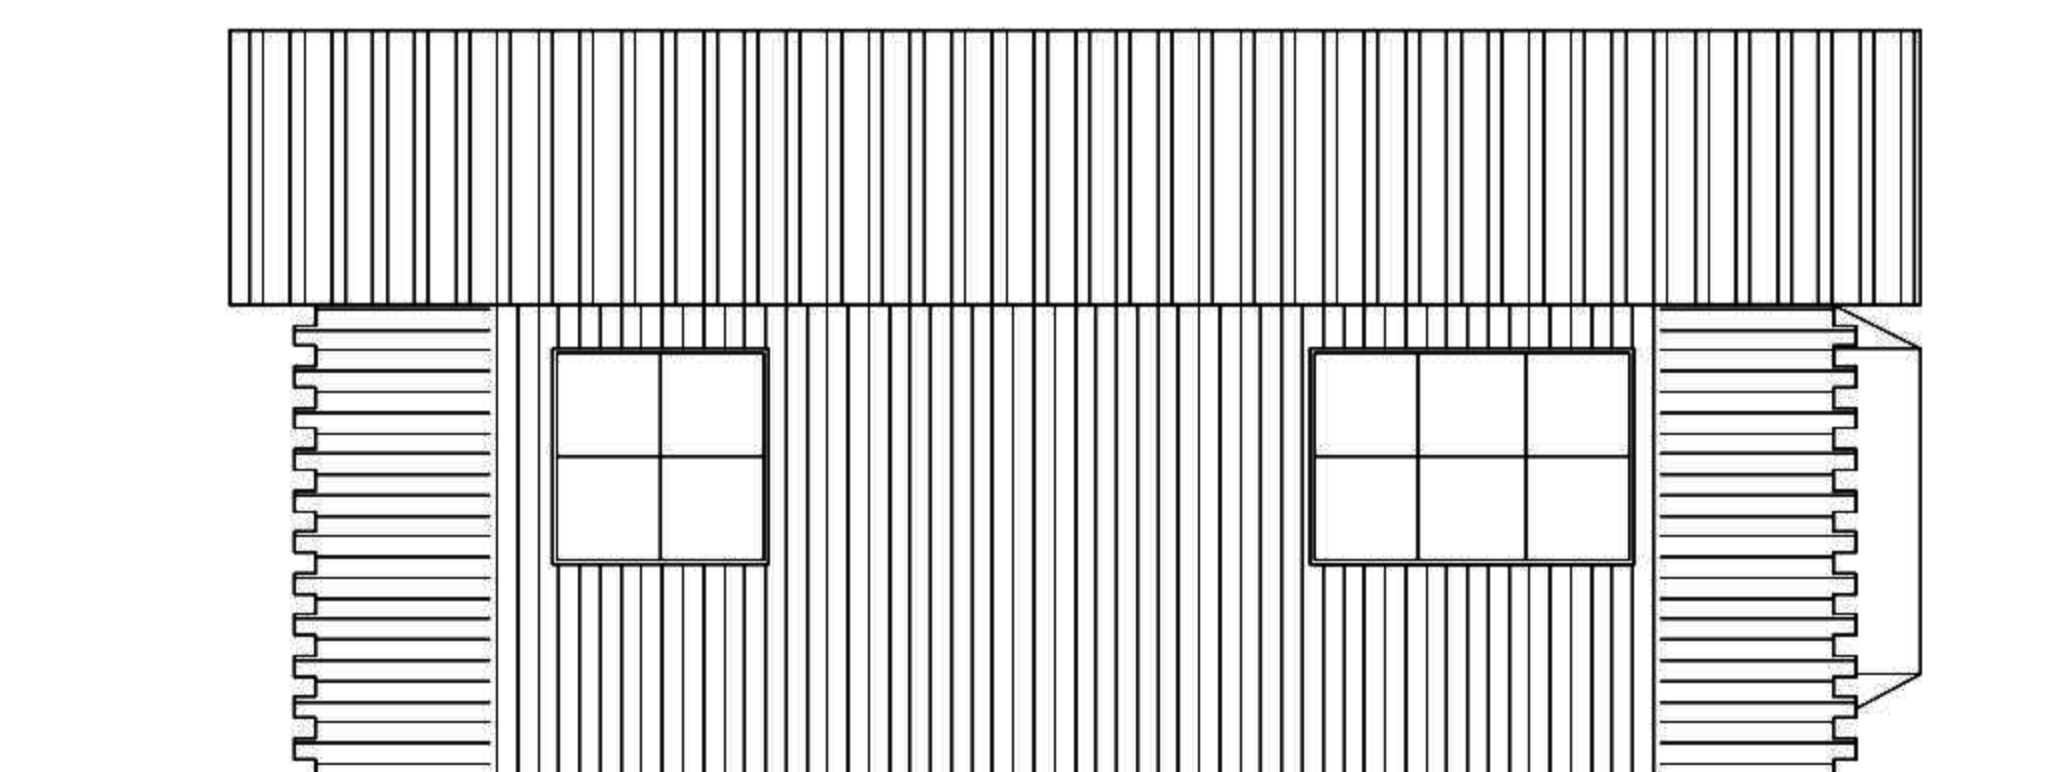


ELEVACIÓN LATERAL


CABAÑA 54 M2

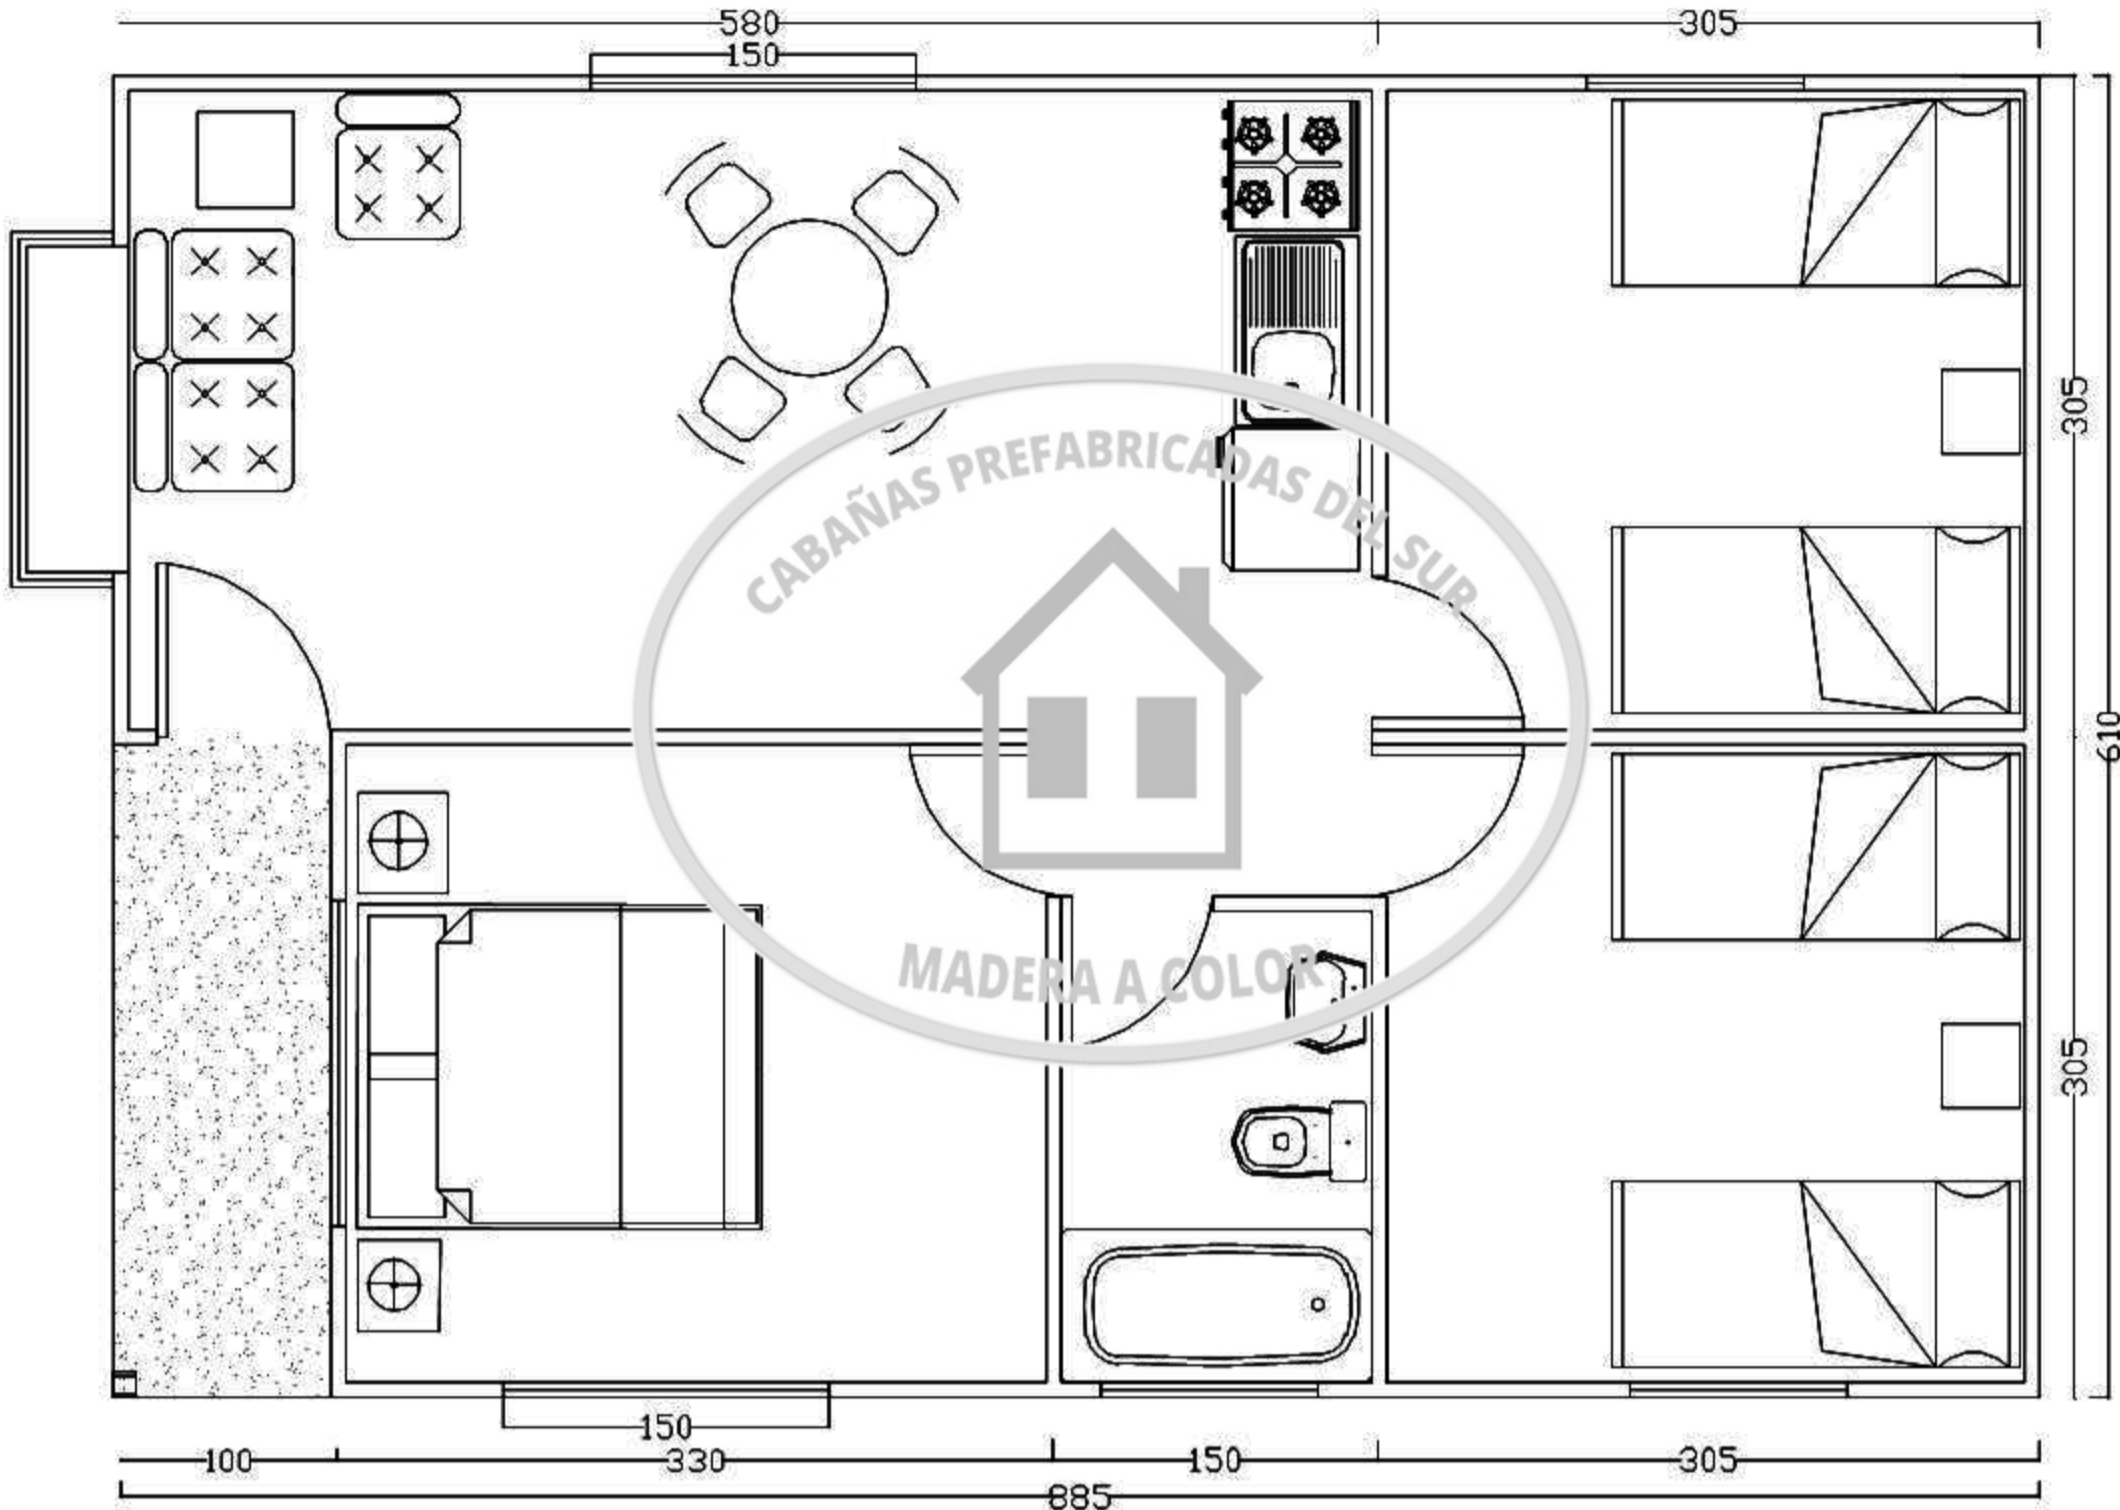


CABAÑA TIPO 54 m2
(6.10 x 8.85)

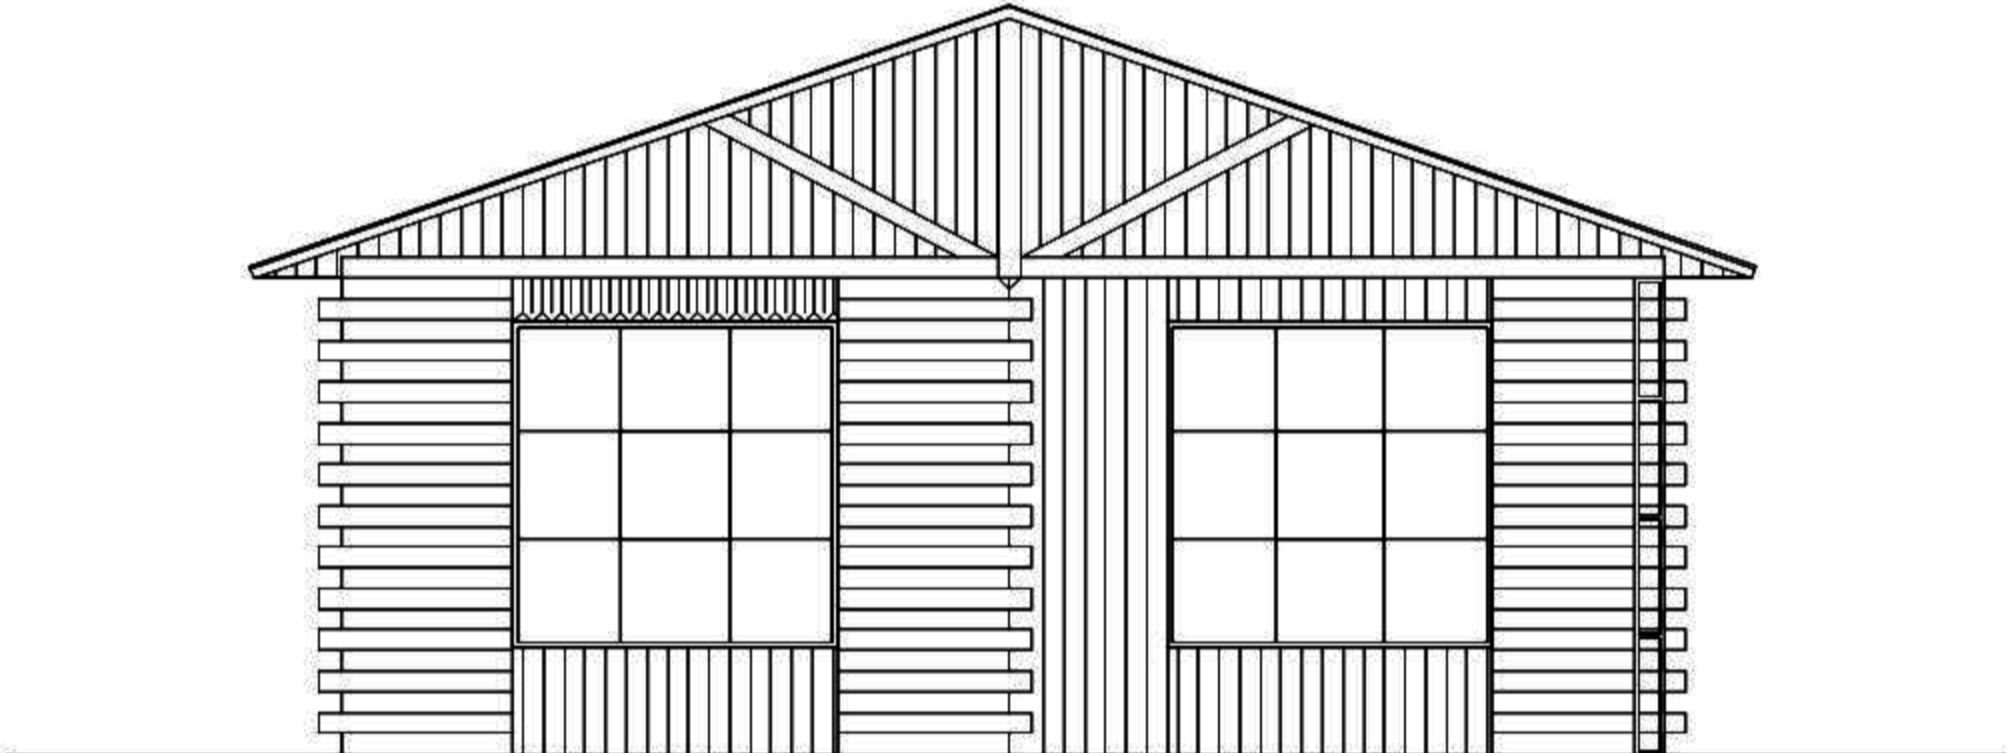


ELEVACIÓN FRONTAL
(Con Péndulo)

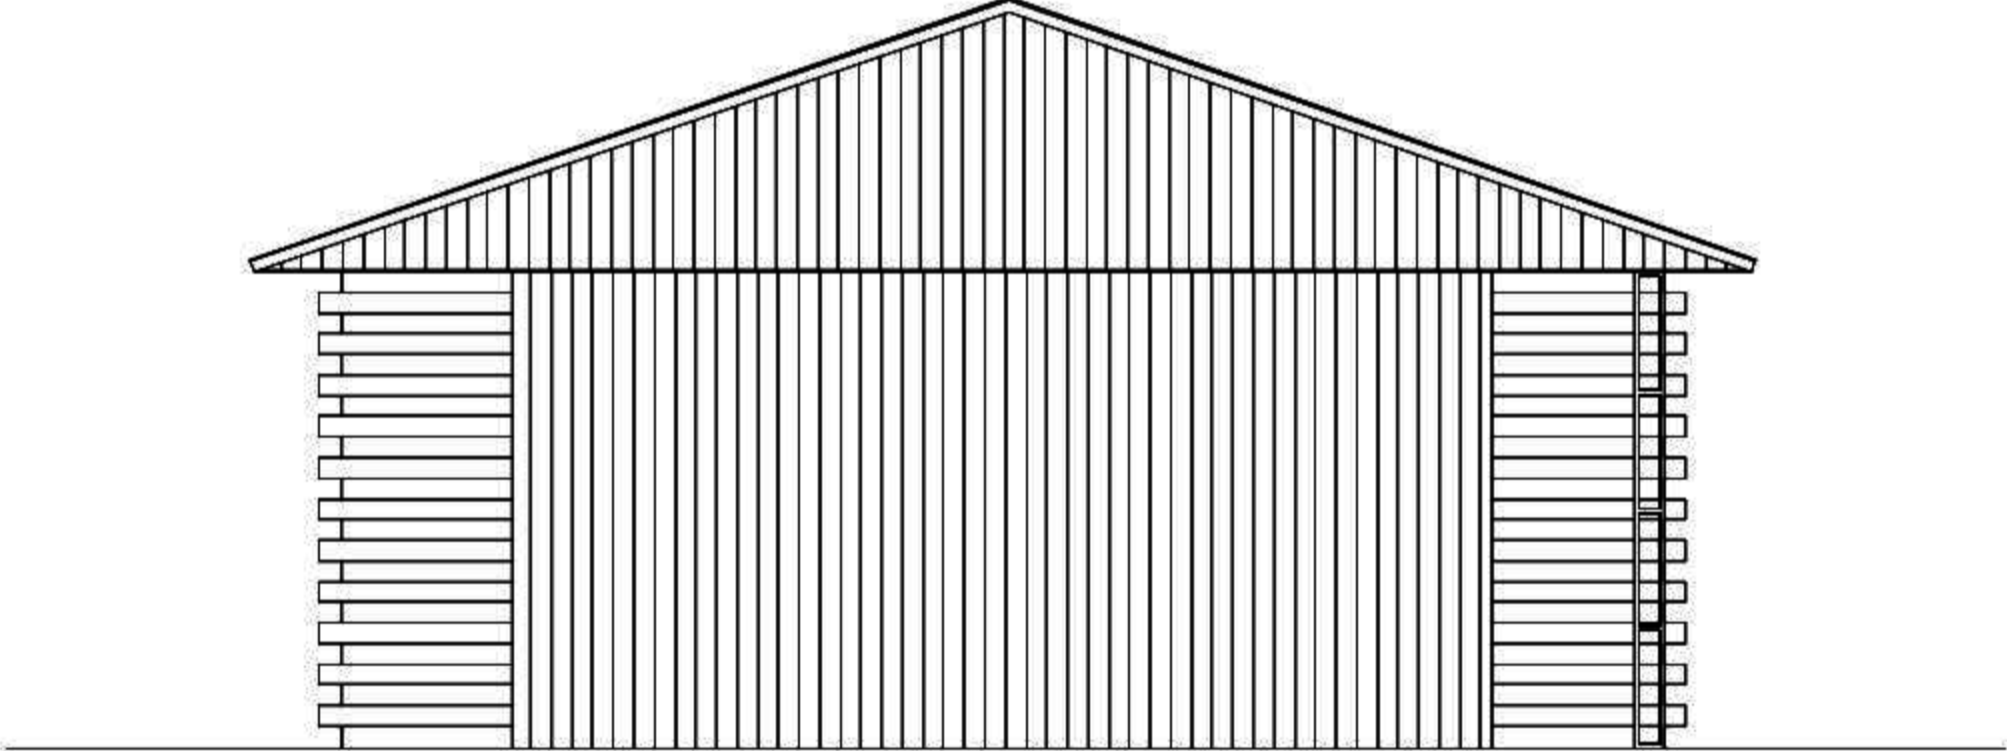

ELEVACIÓN POSTERIOR

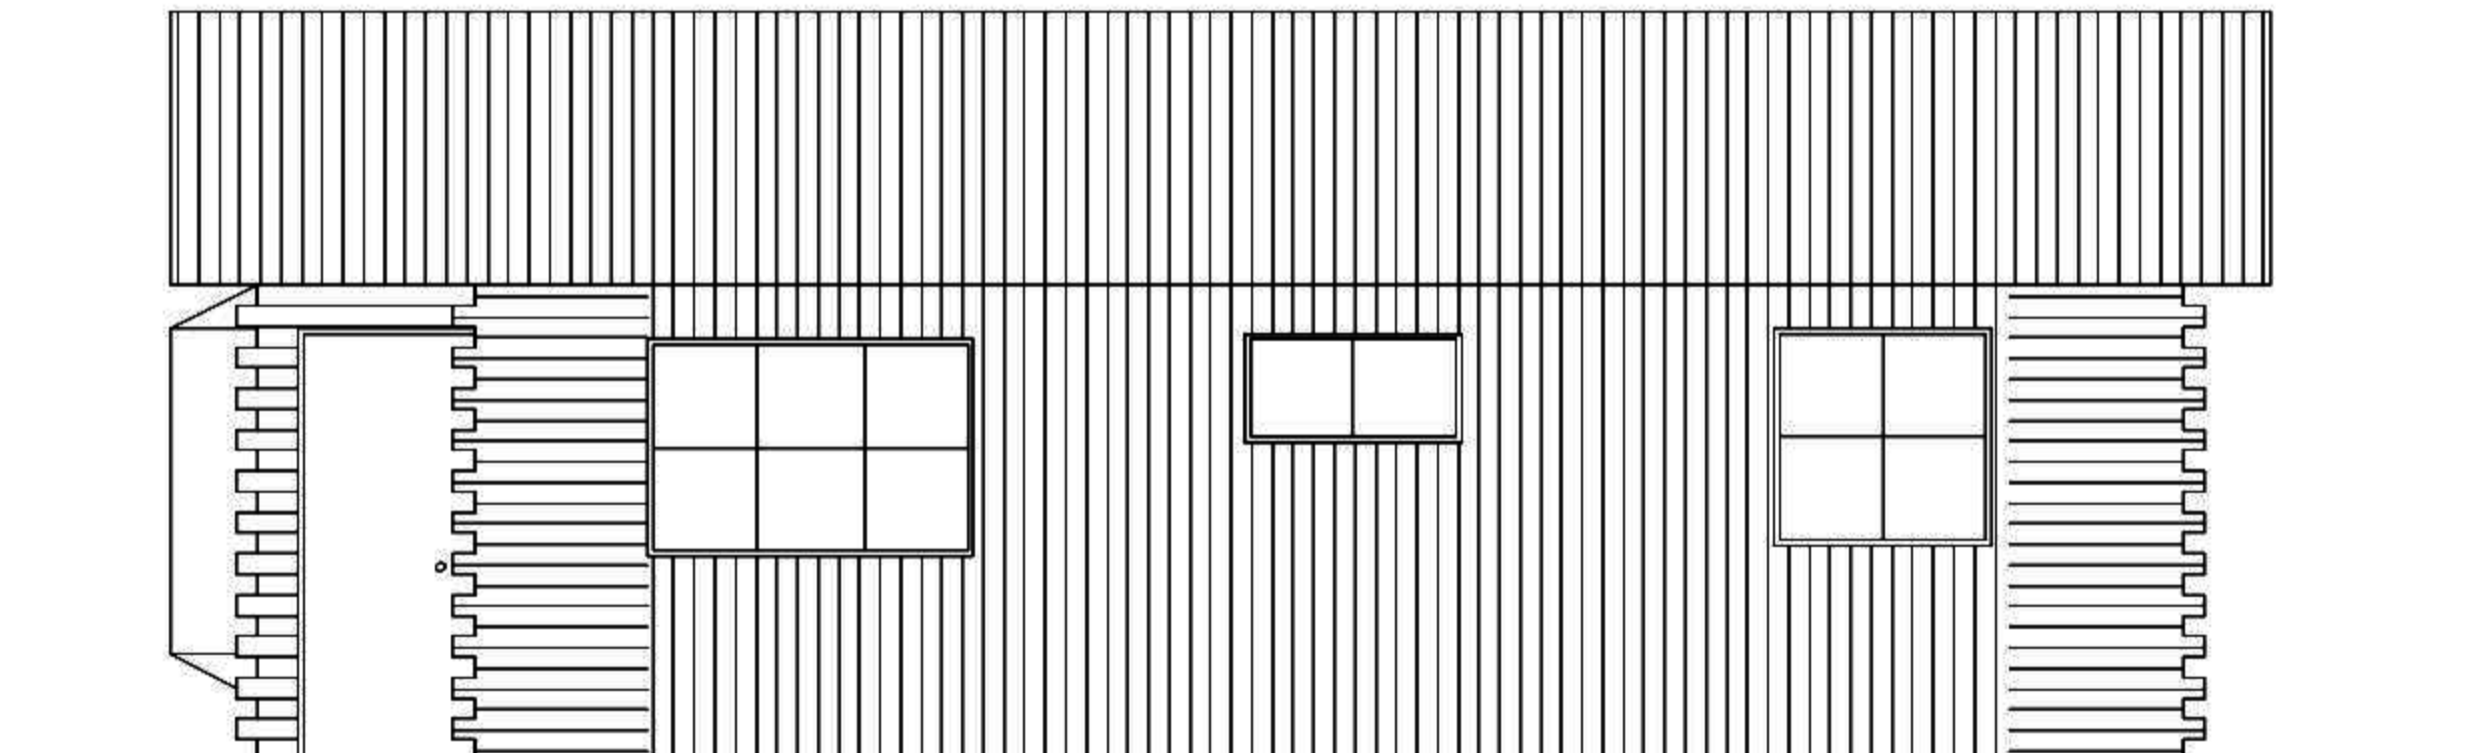


ELEVACIÓN LATERAL

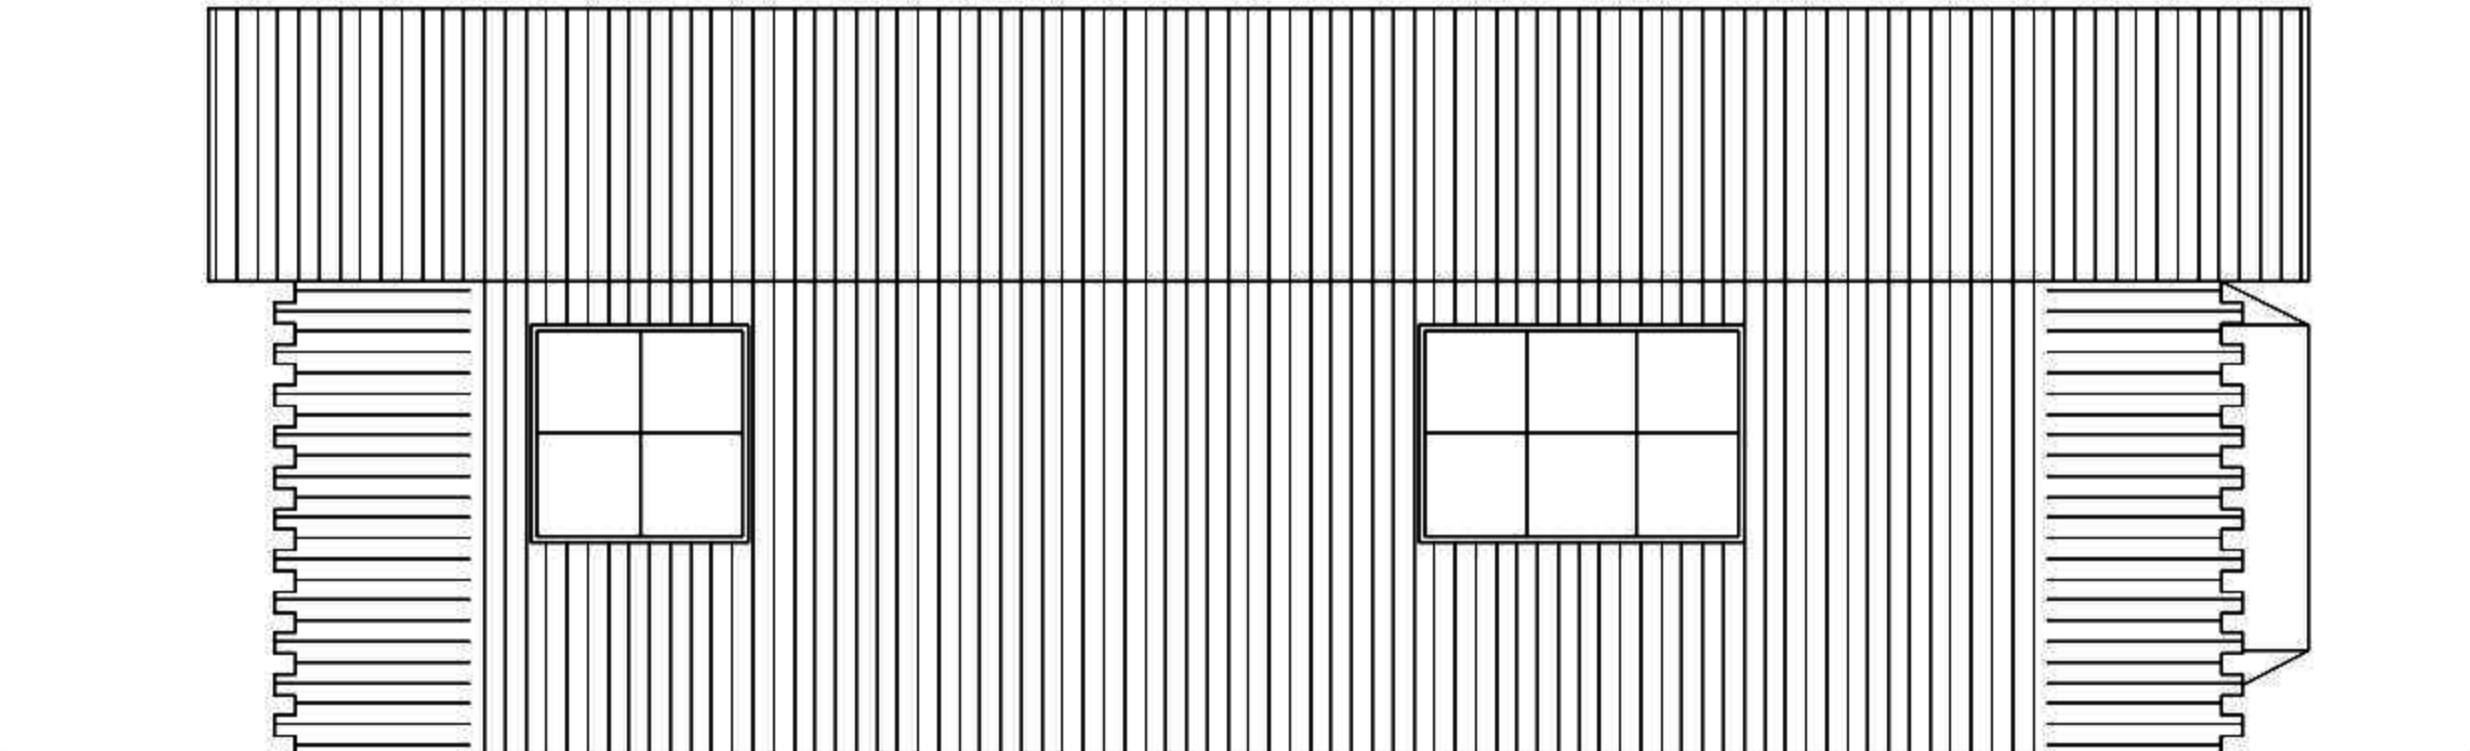


ELEVACIÓN LATERAL


CABAÑA 69 M2

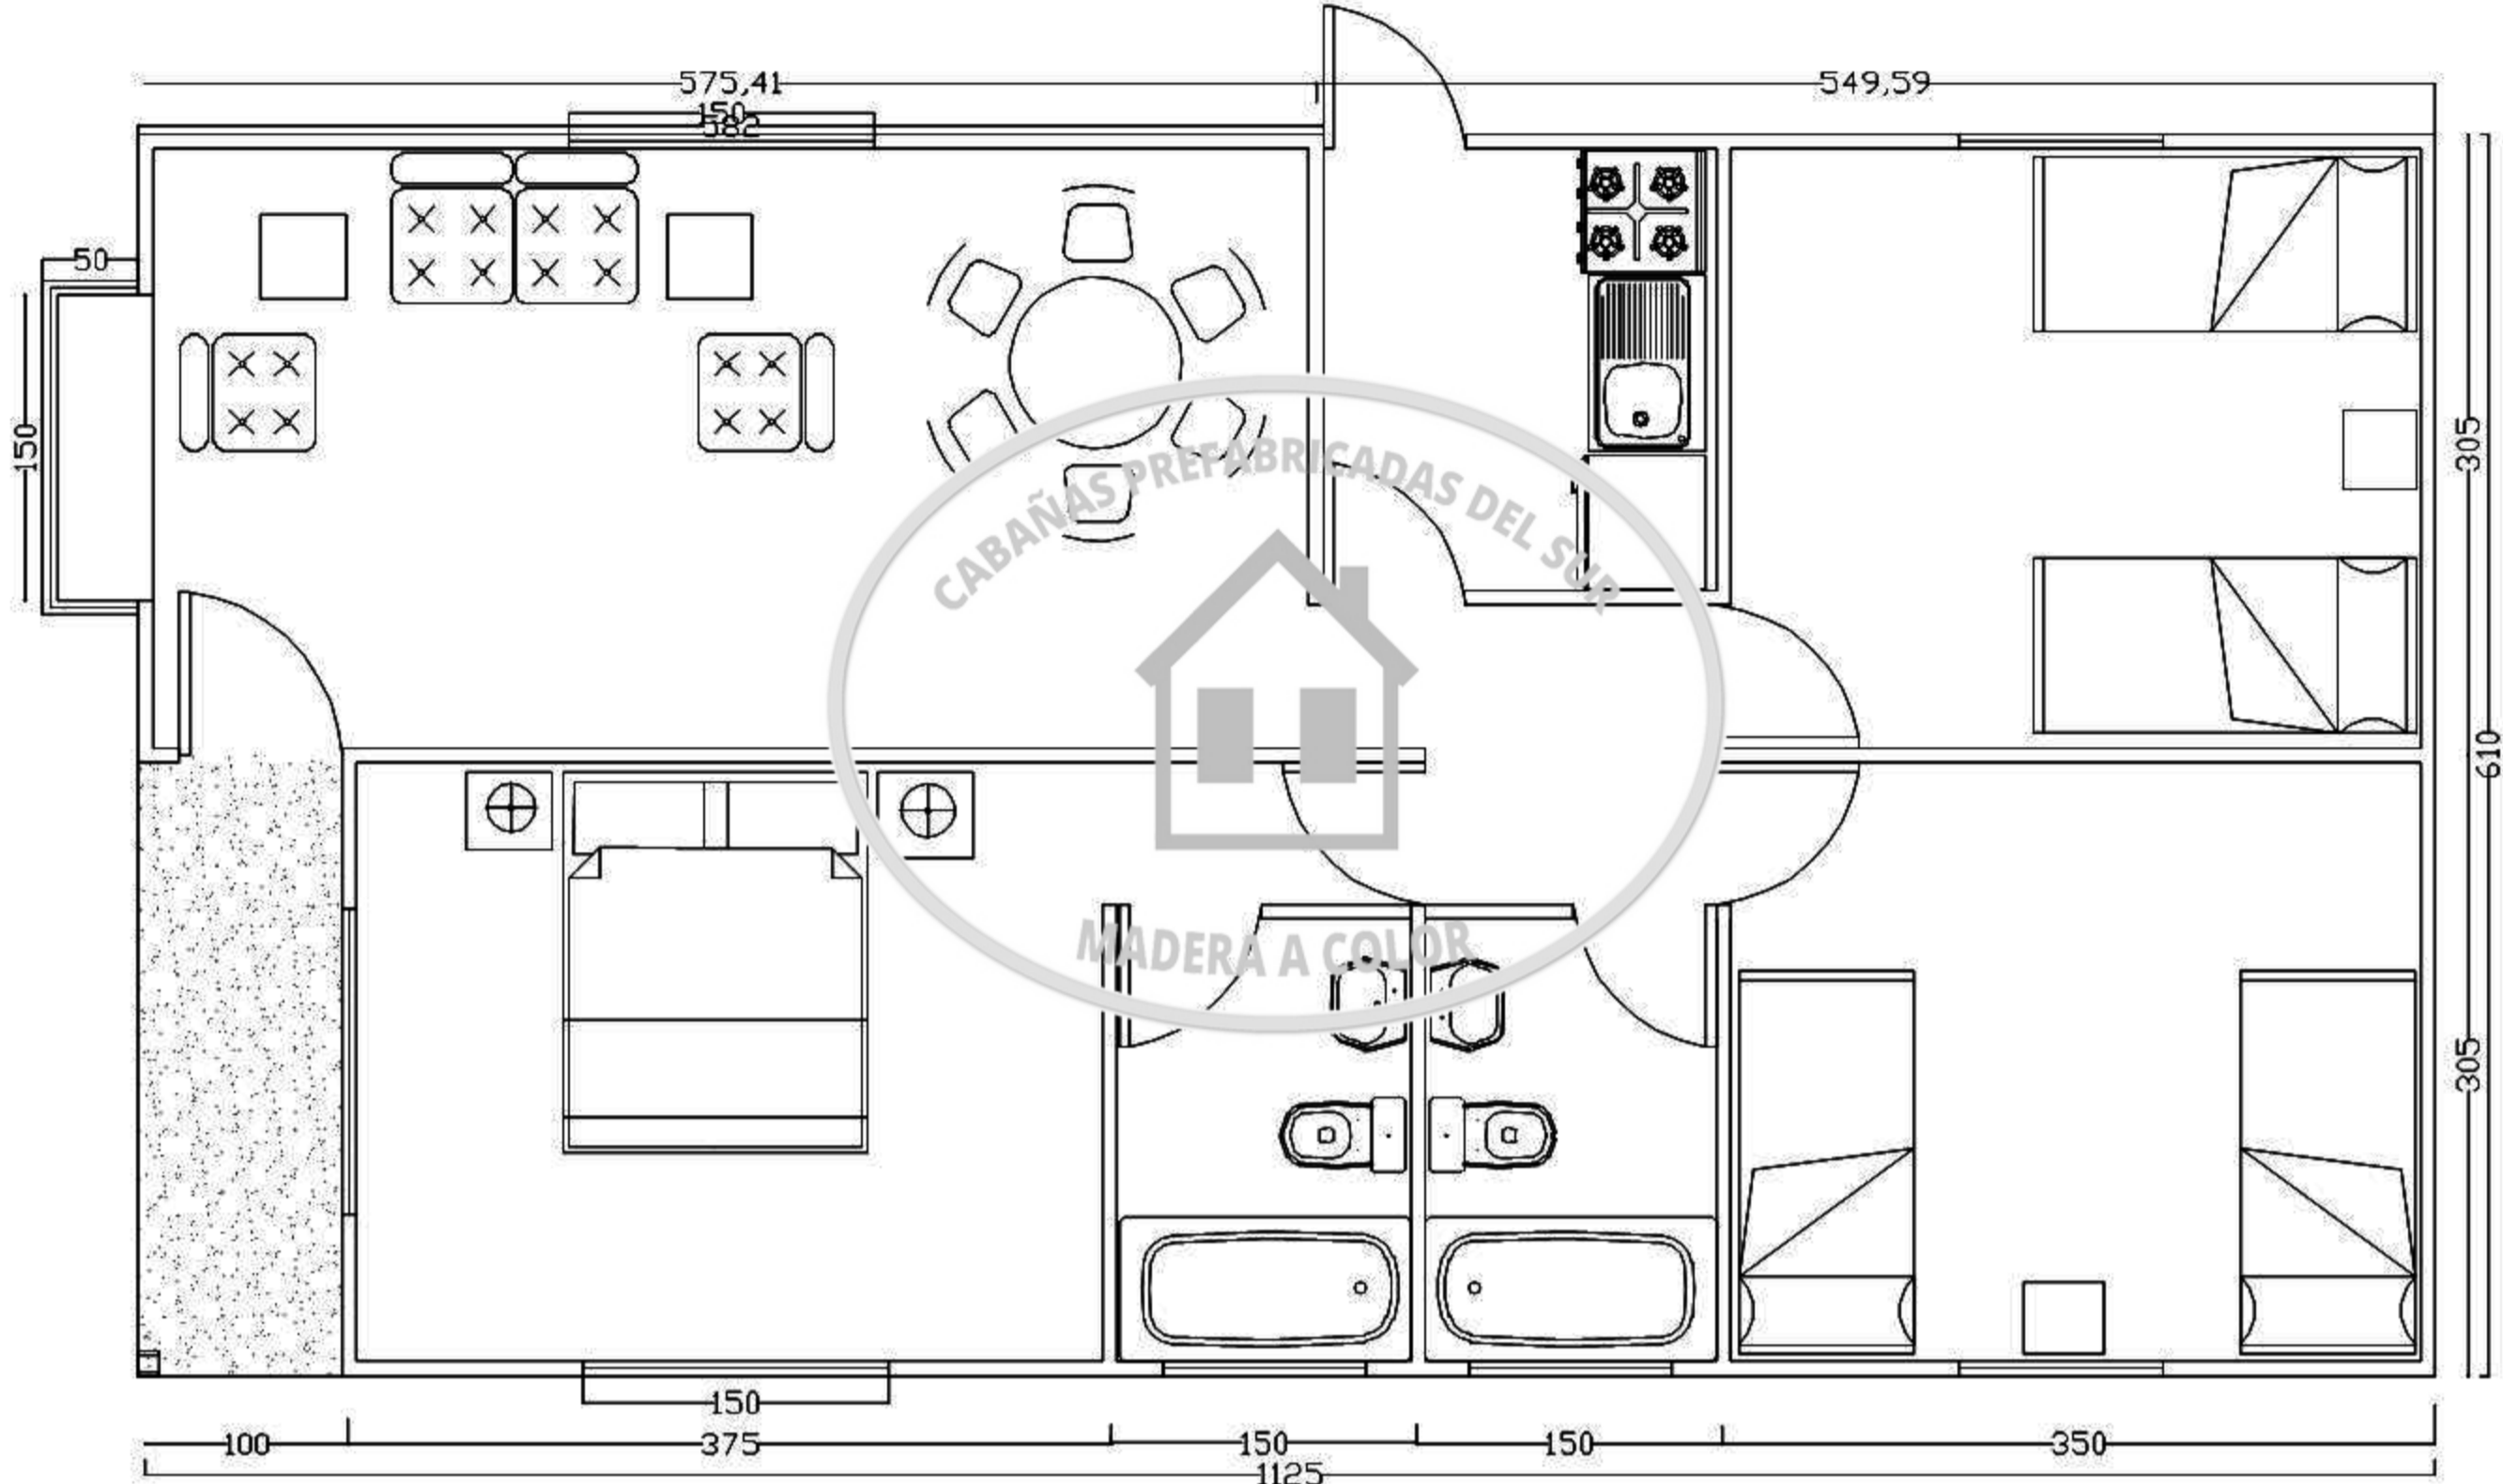


CABAÑA TIPO 69 m2
(6.10 x 11.25)

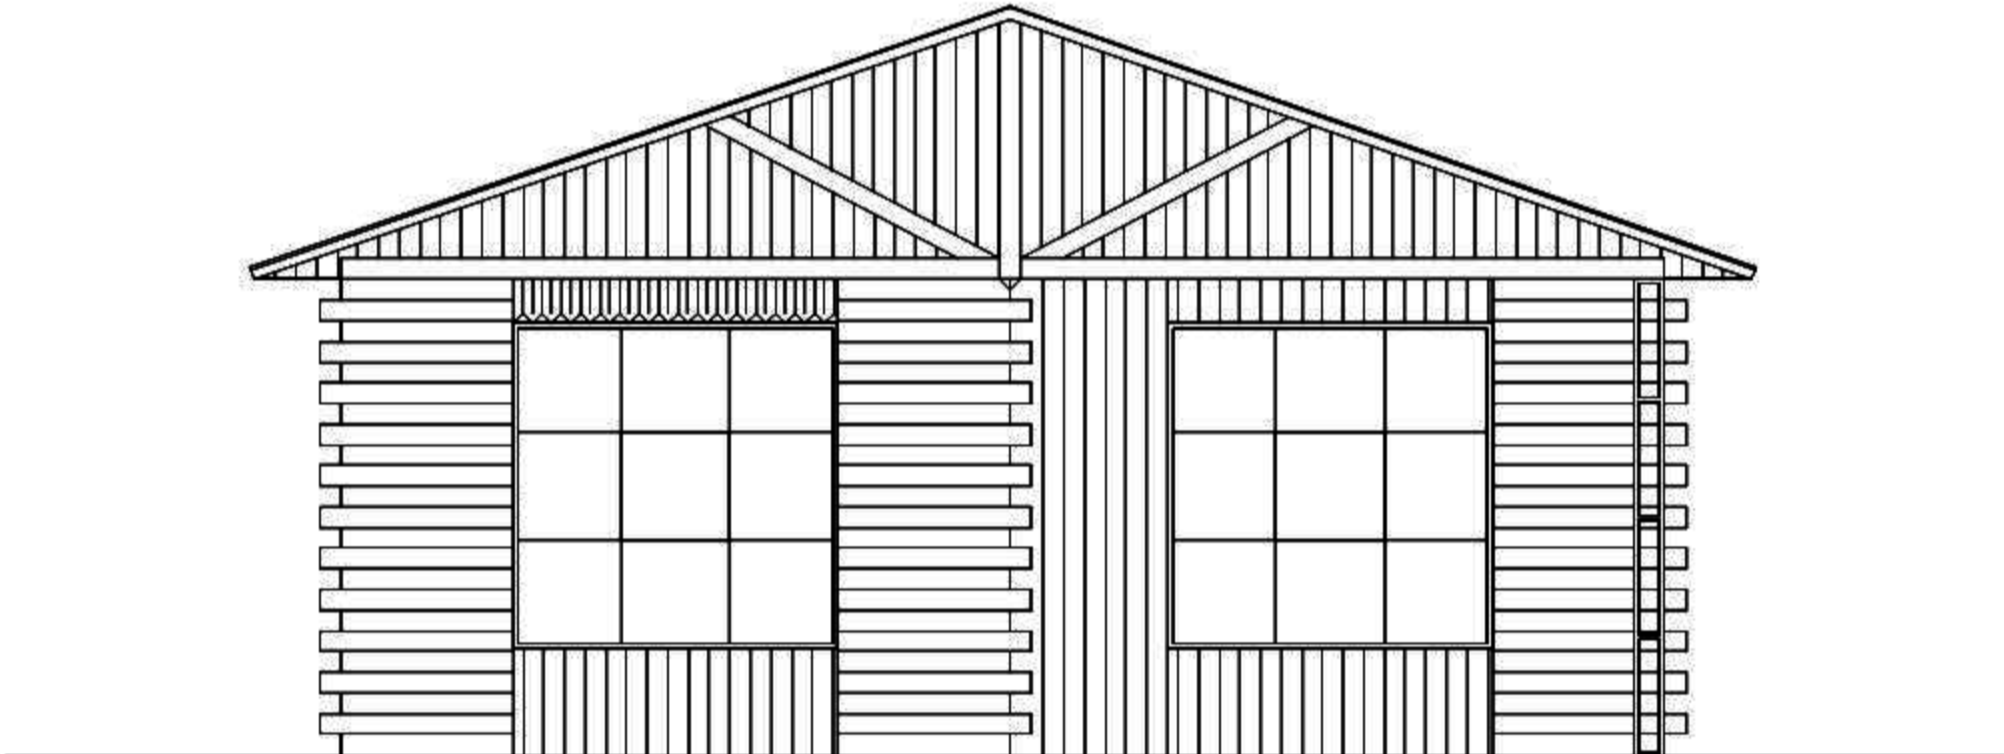


ELEVACIÓN FRONTAL
(Con Péndulo)

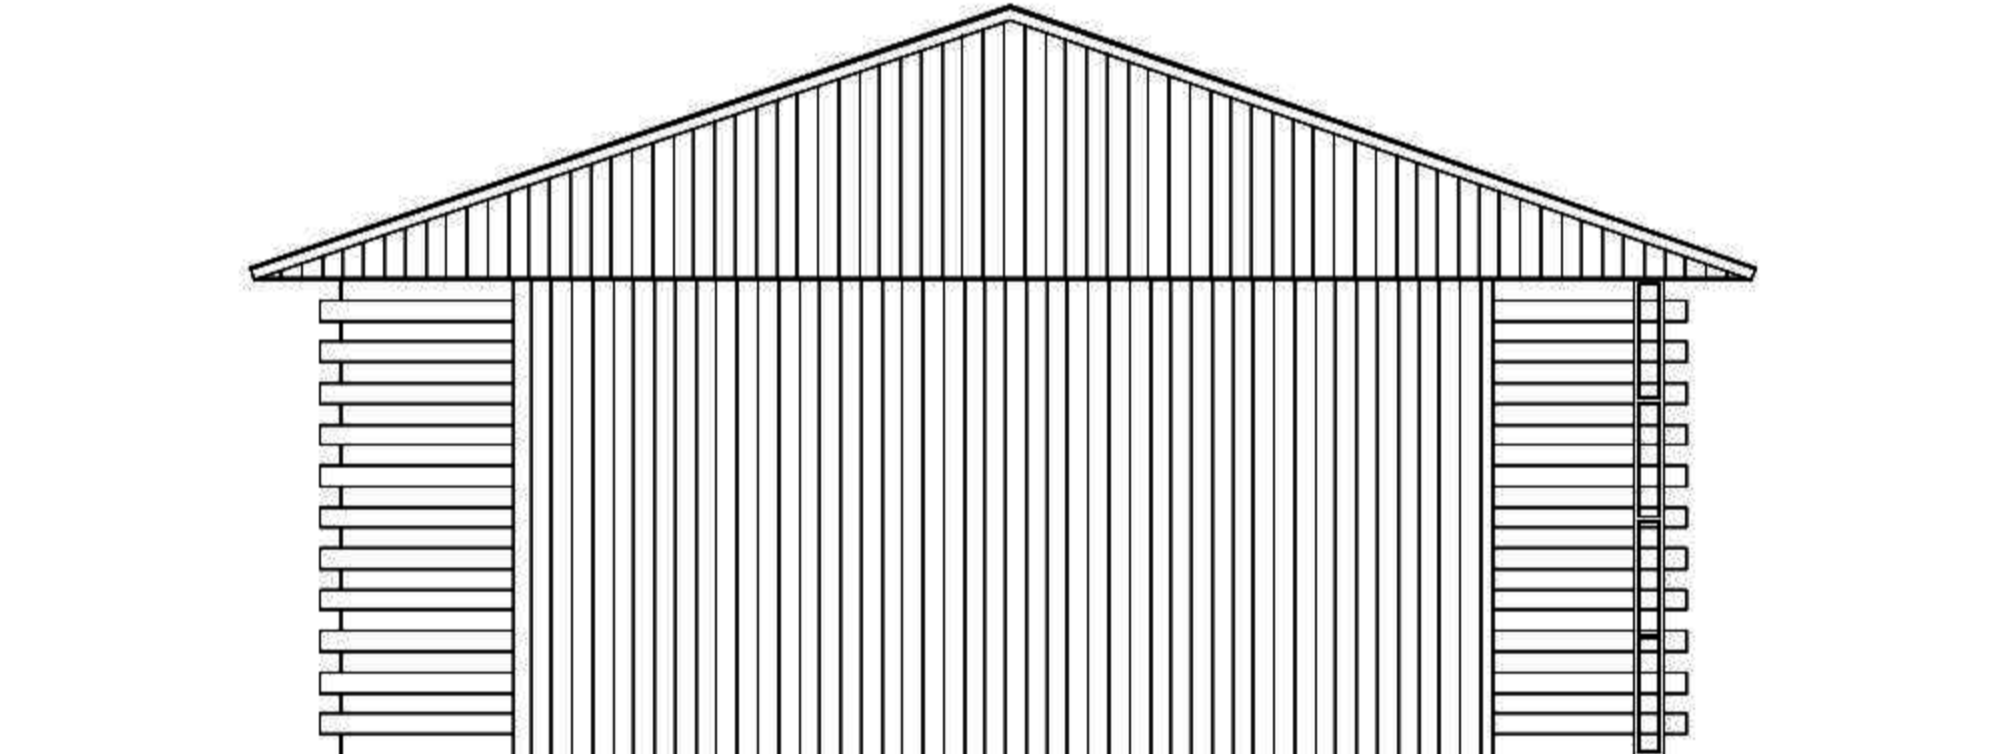

ELEVACIÓN POSTERIOR

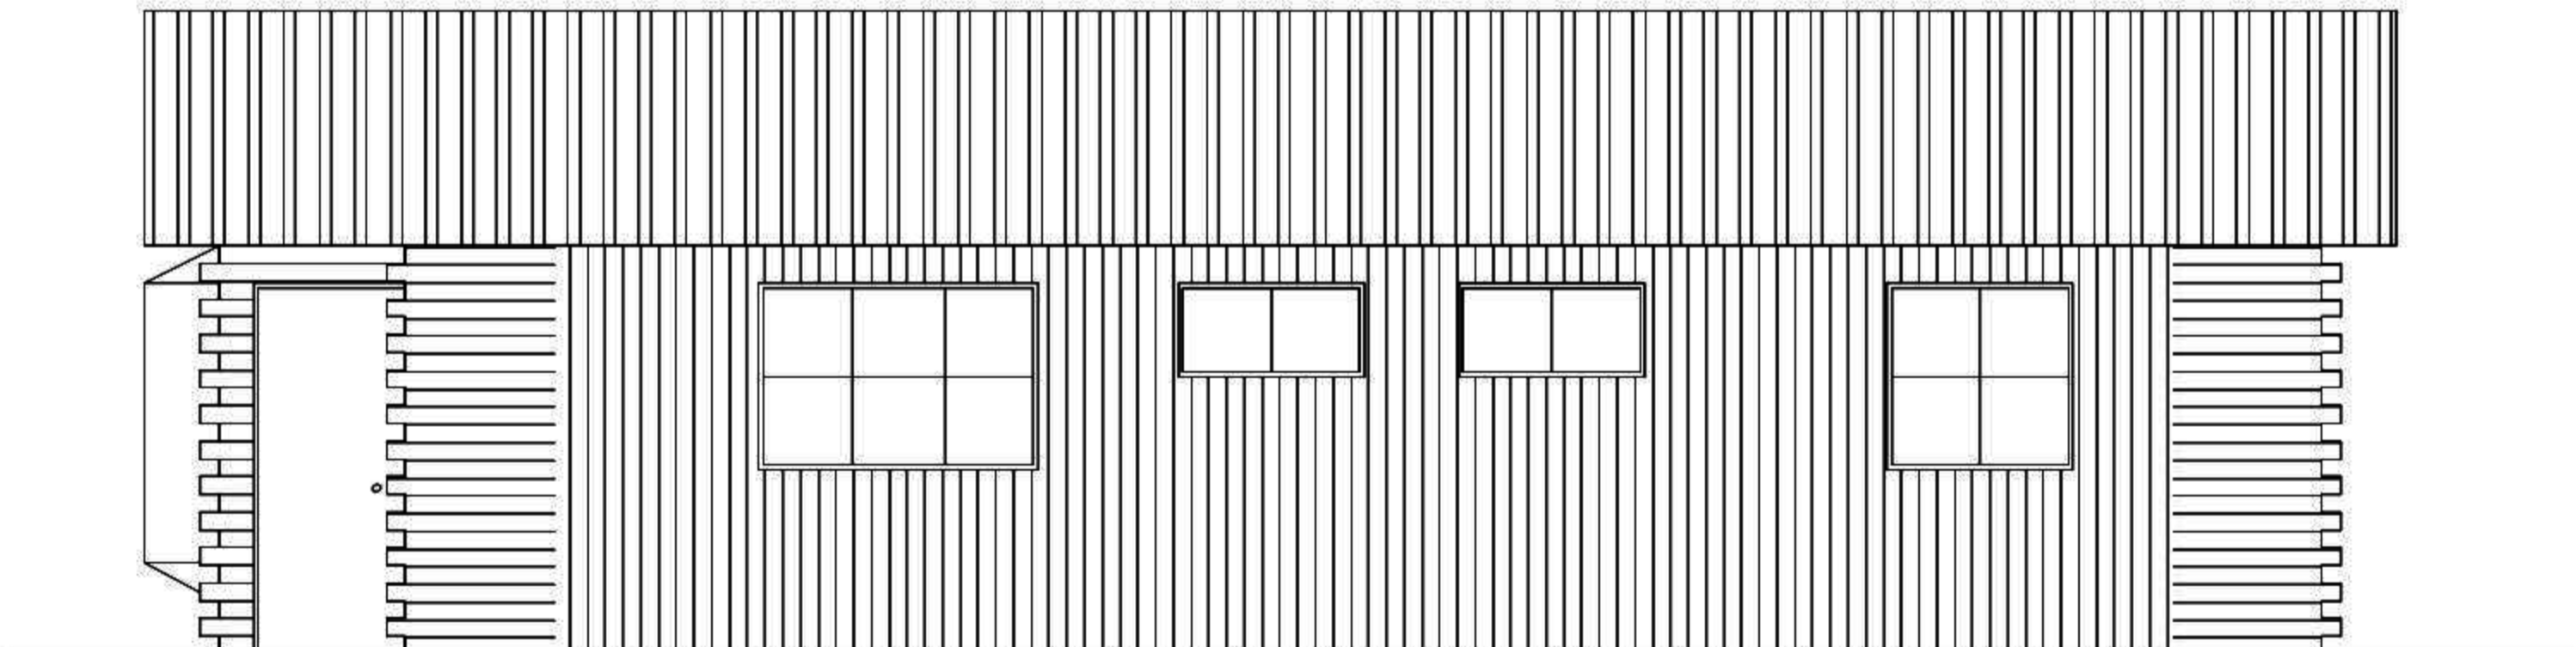


ELEVACIÓN LATERAL

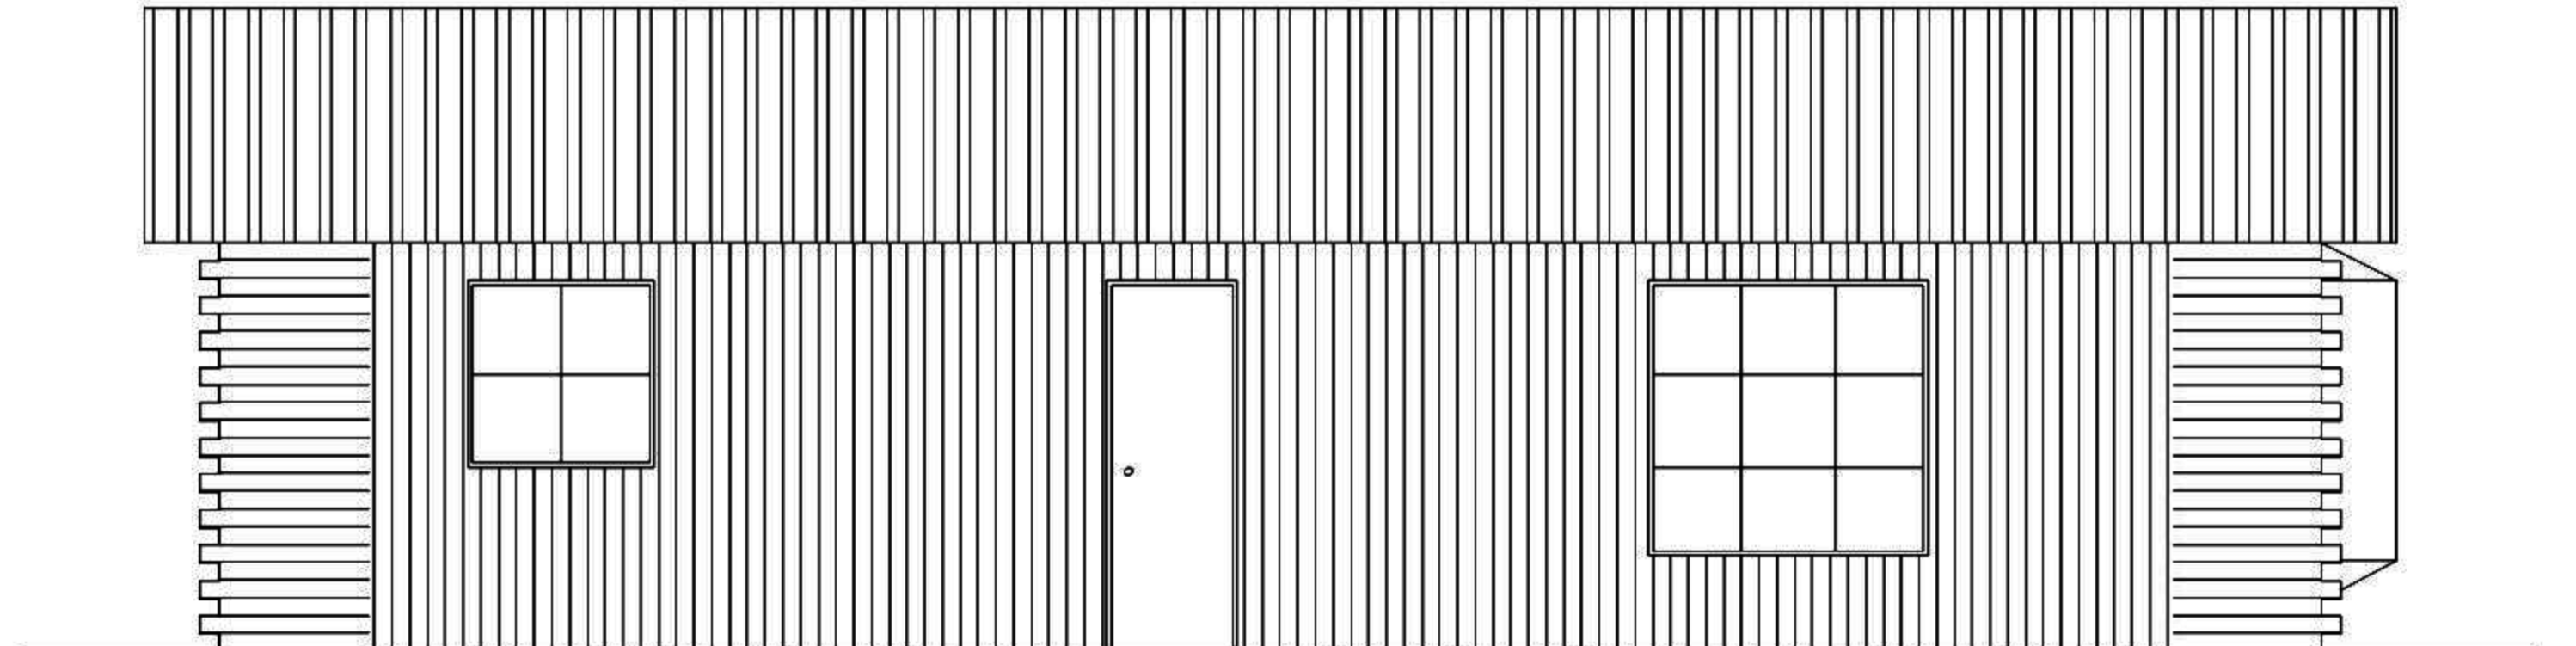


ELEVACIÓN LATERAL


CABAÑA 81 M2

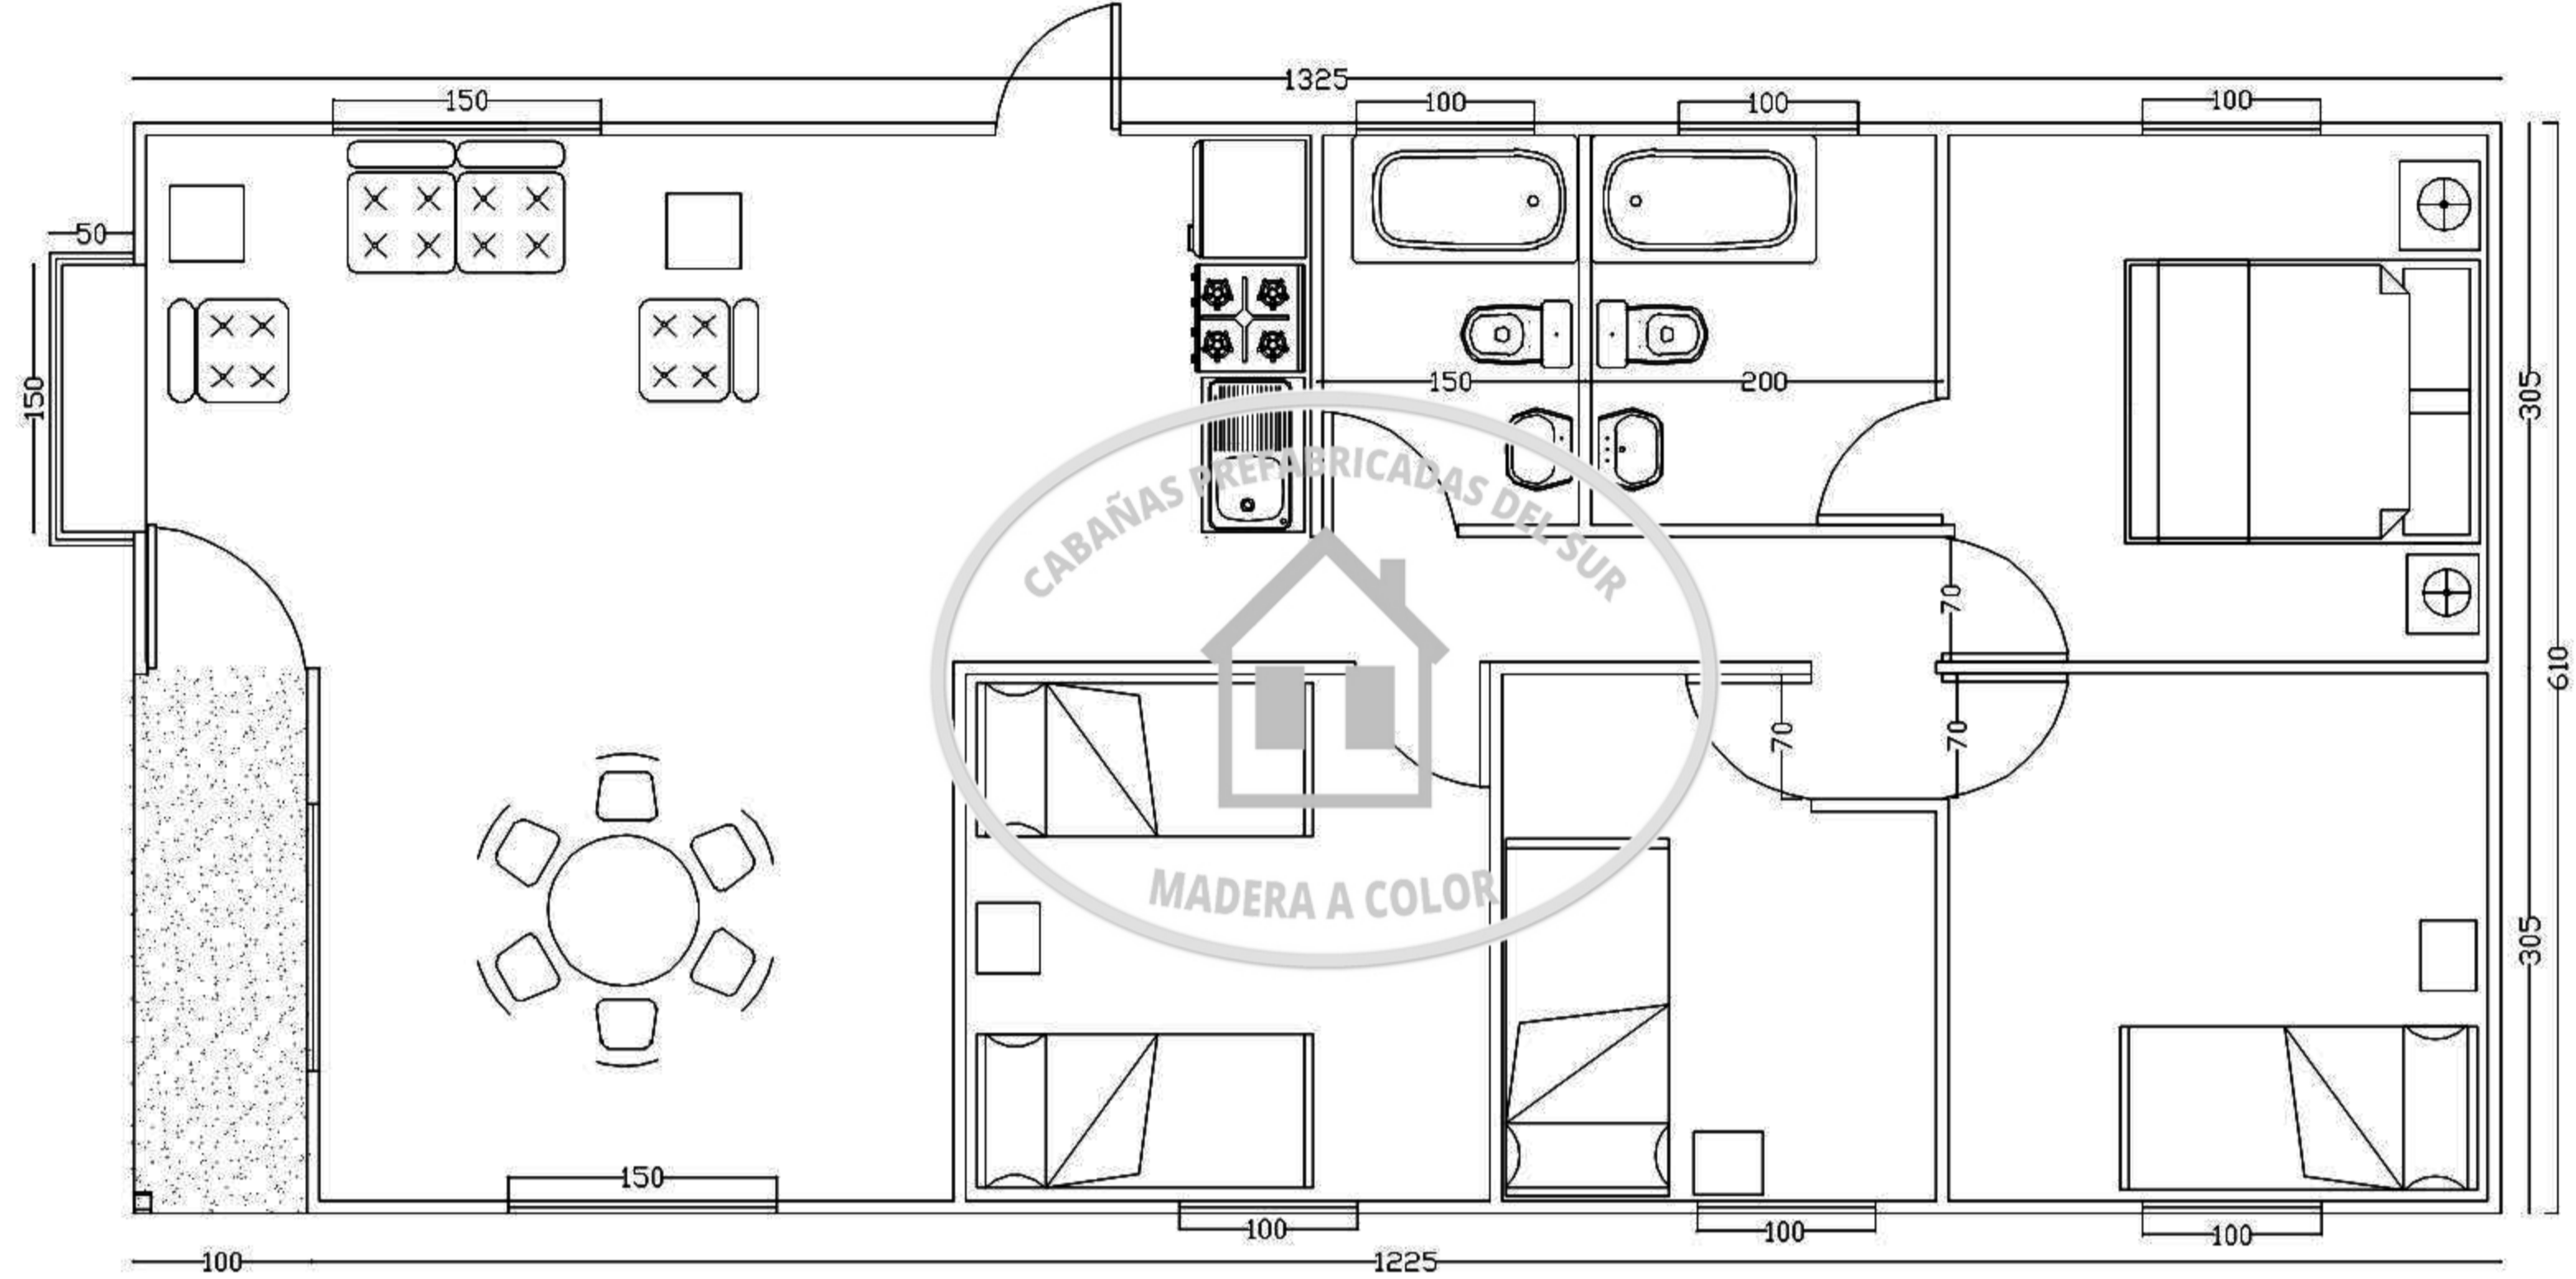


CABAÑA TIPO 81 m2
(6.10 x 13.25)

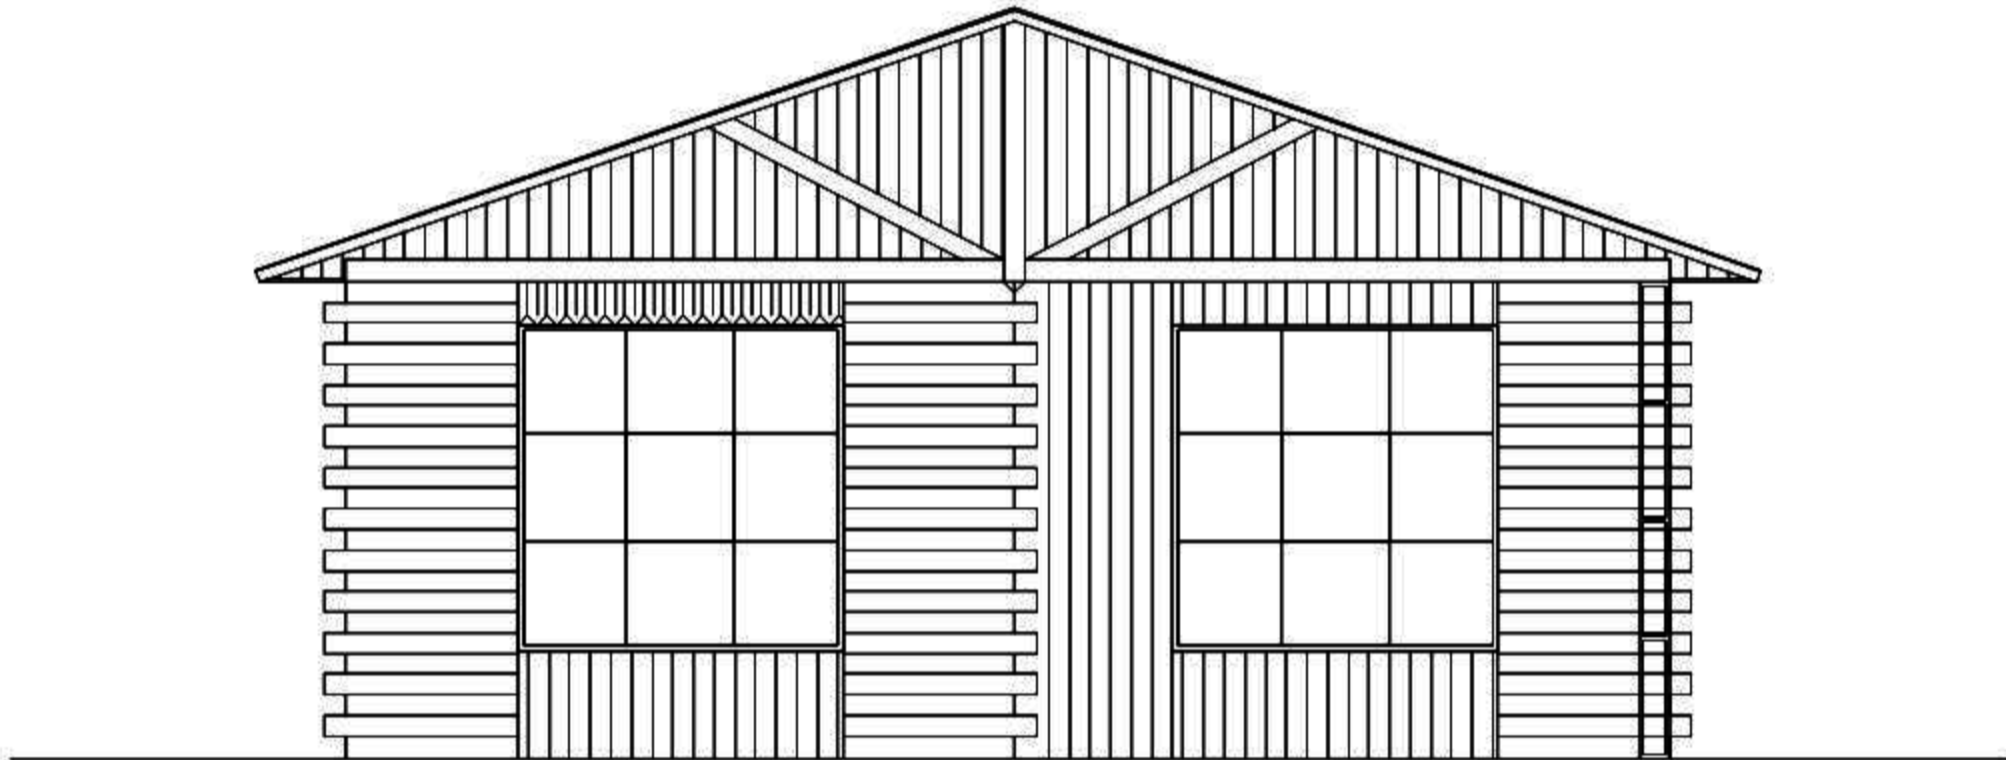


ELEVACIÓN FRONTAL
(Con Péndulo)

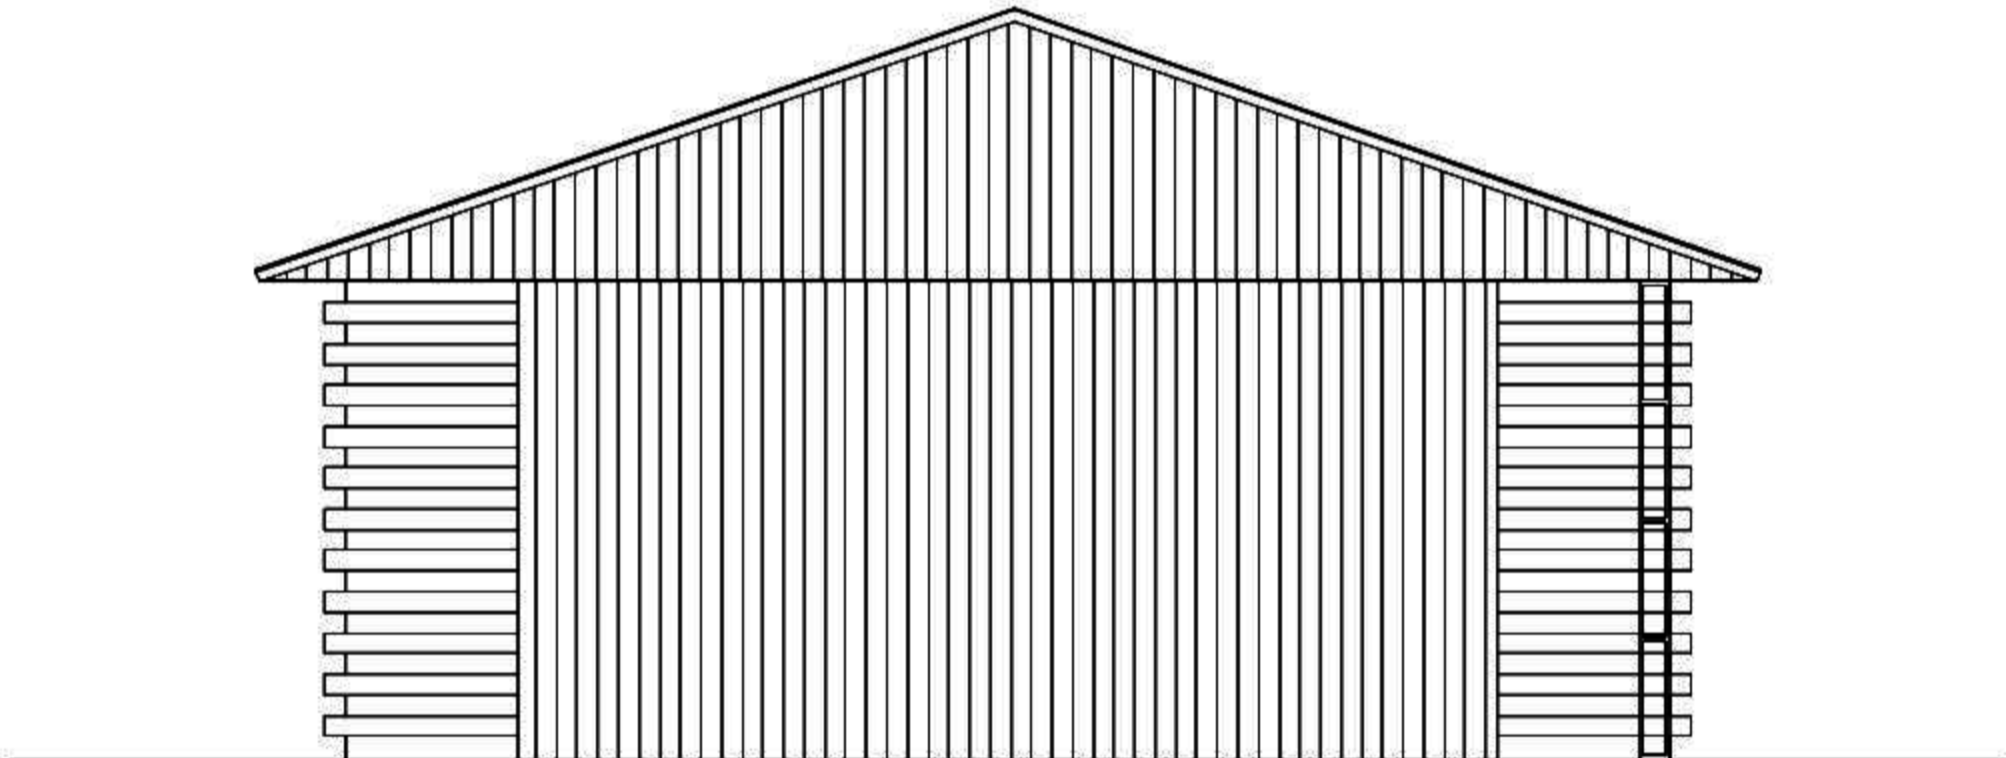

ELEVACIÓN POSTERIOR

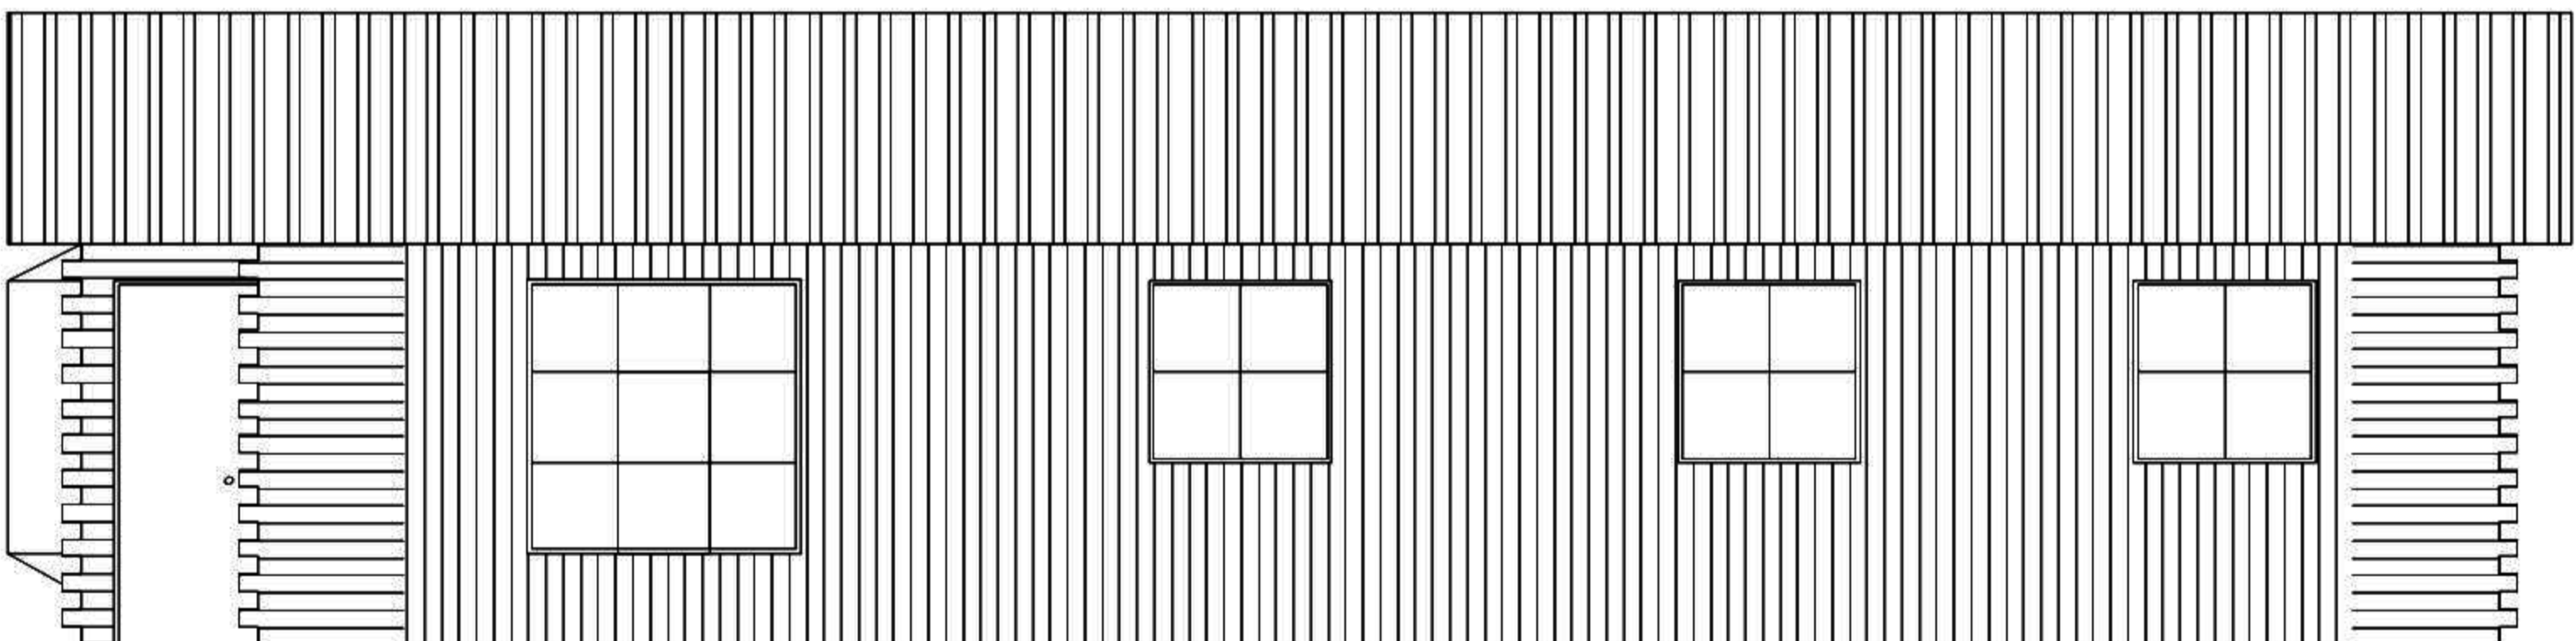


ELEVACIÓN LATERAL

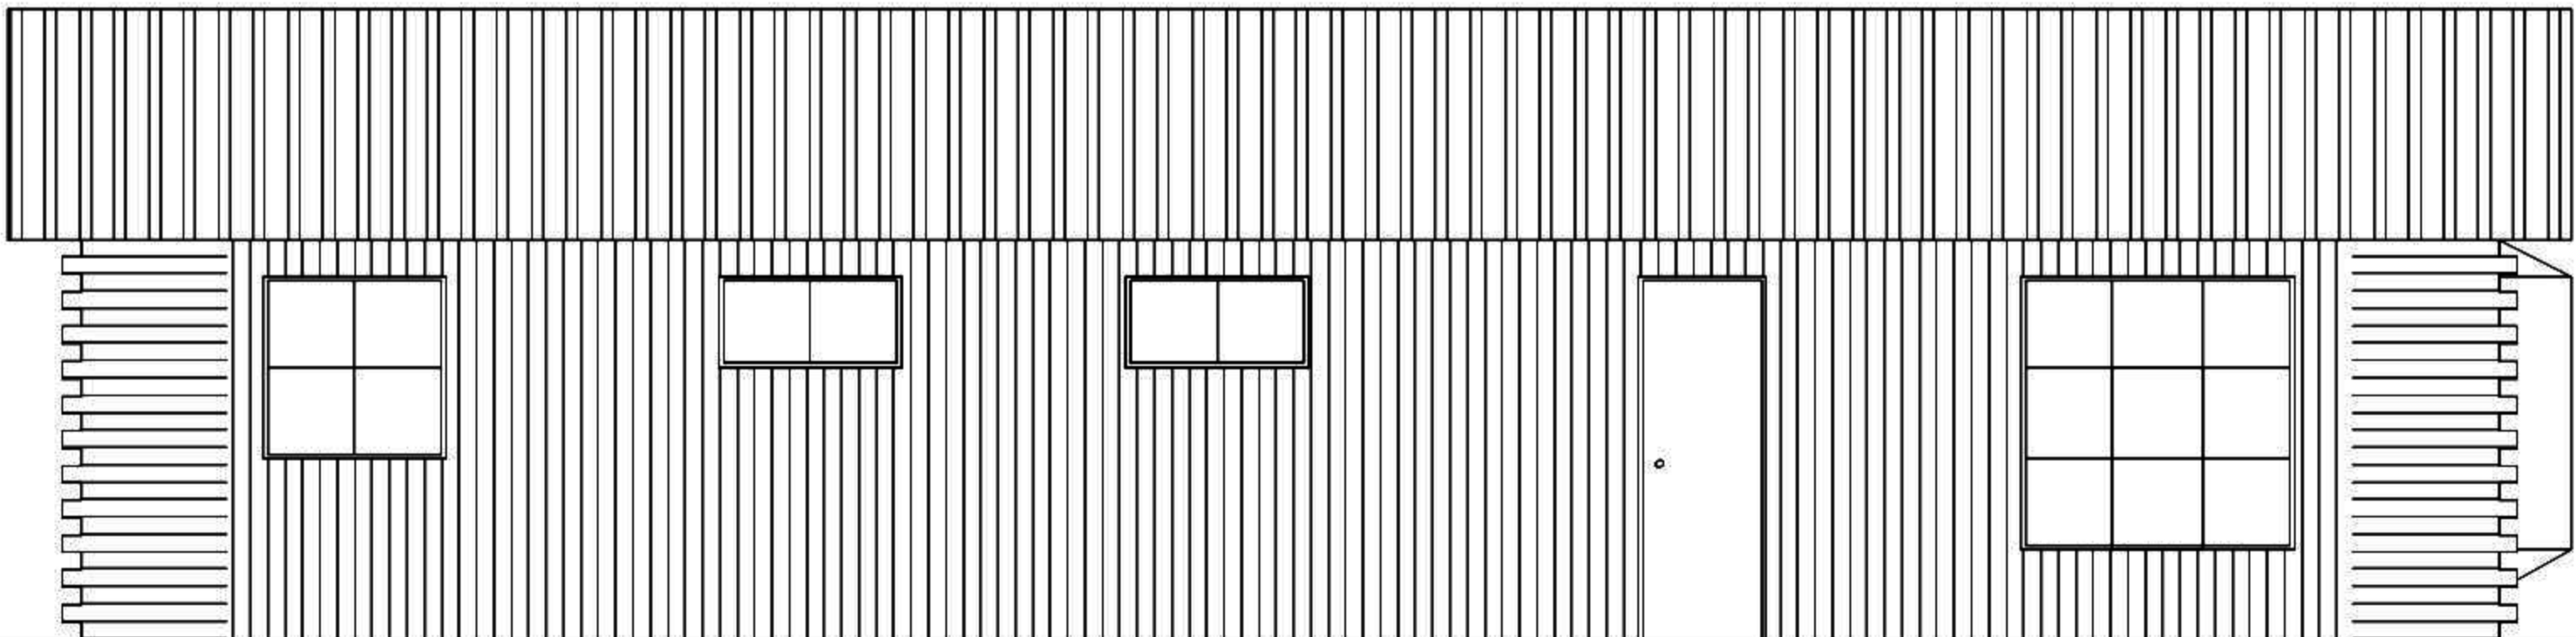


ELEVACIÓN LATERAL


CABAÑA 90 M2

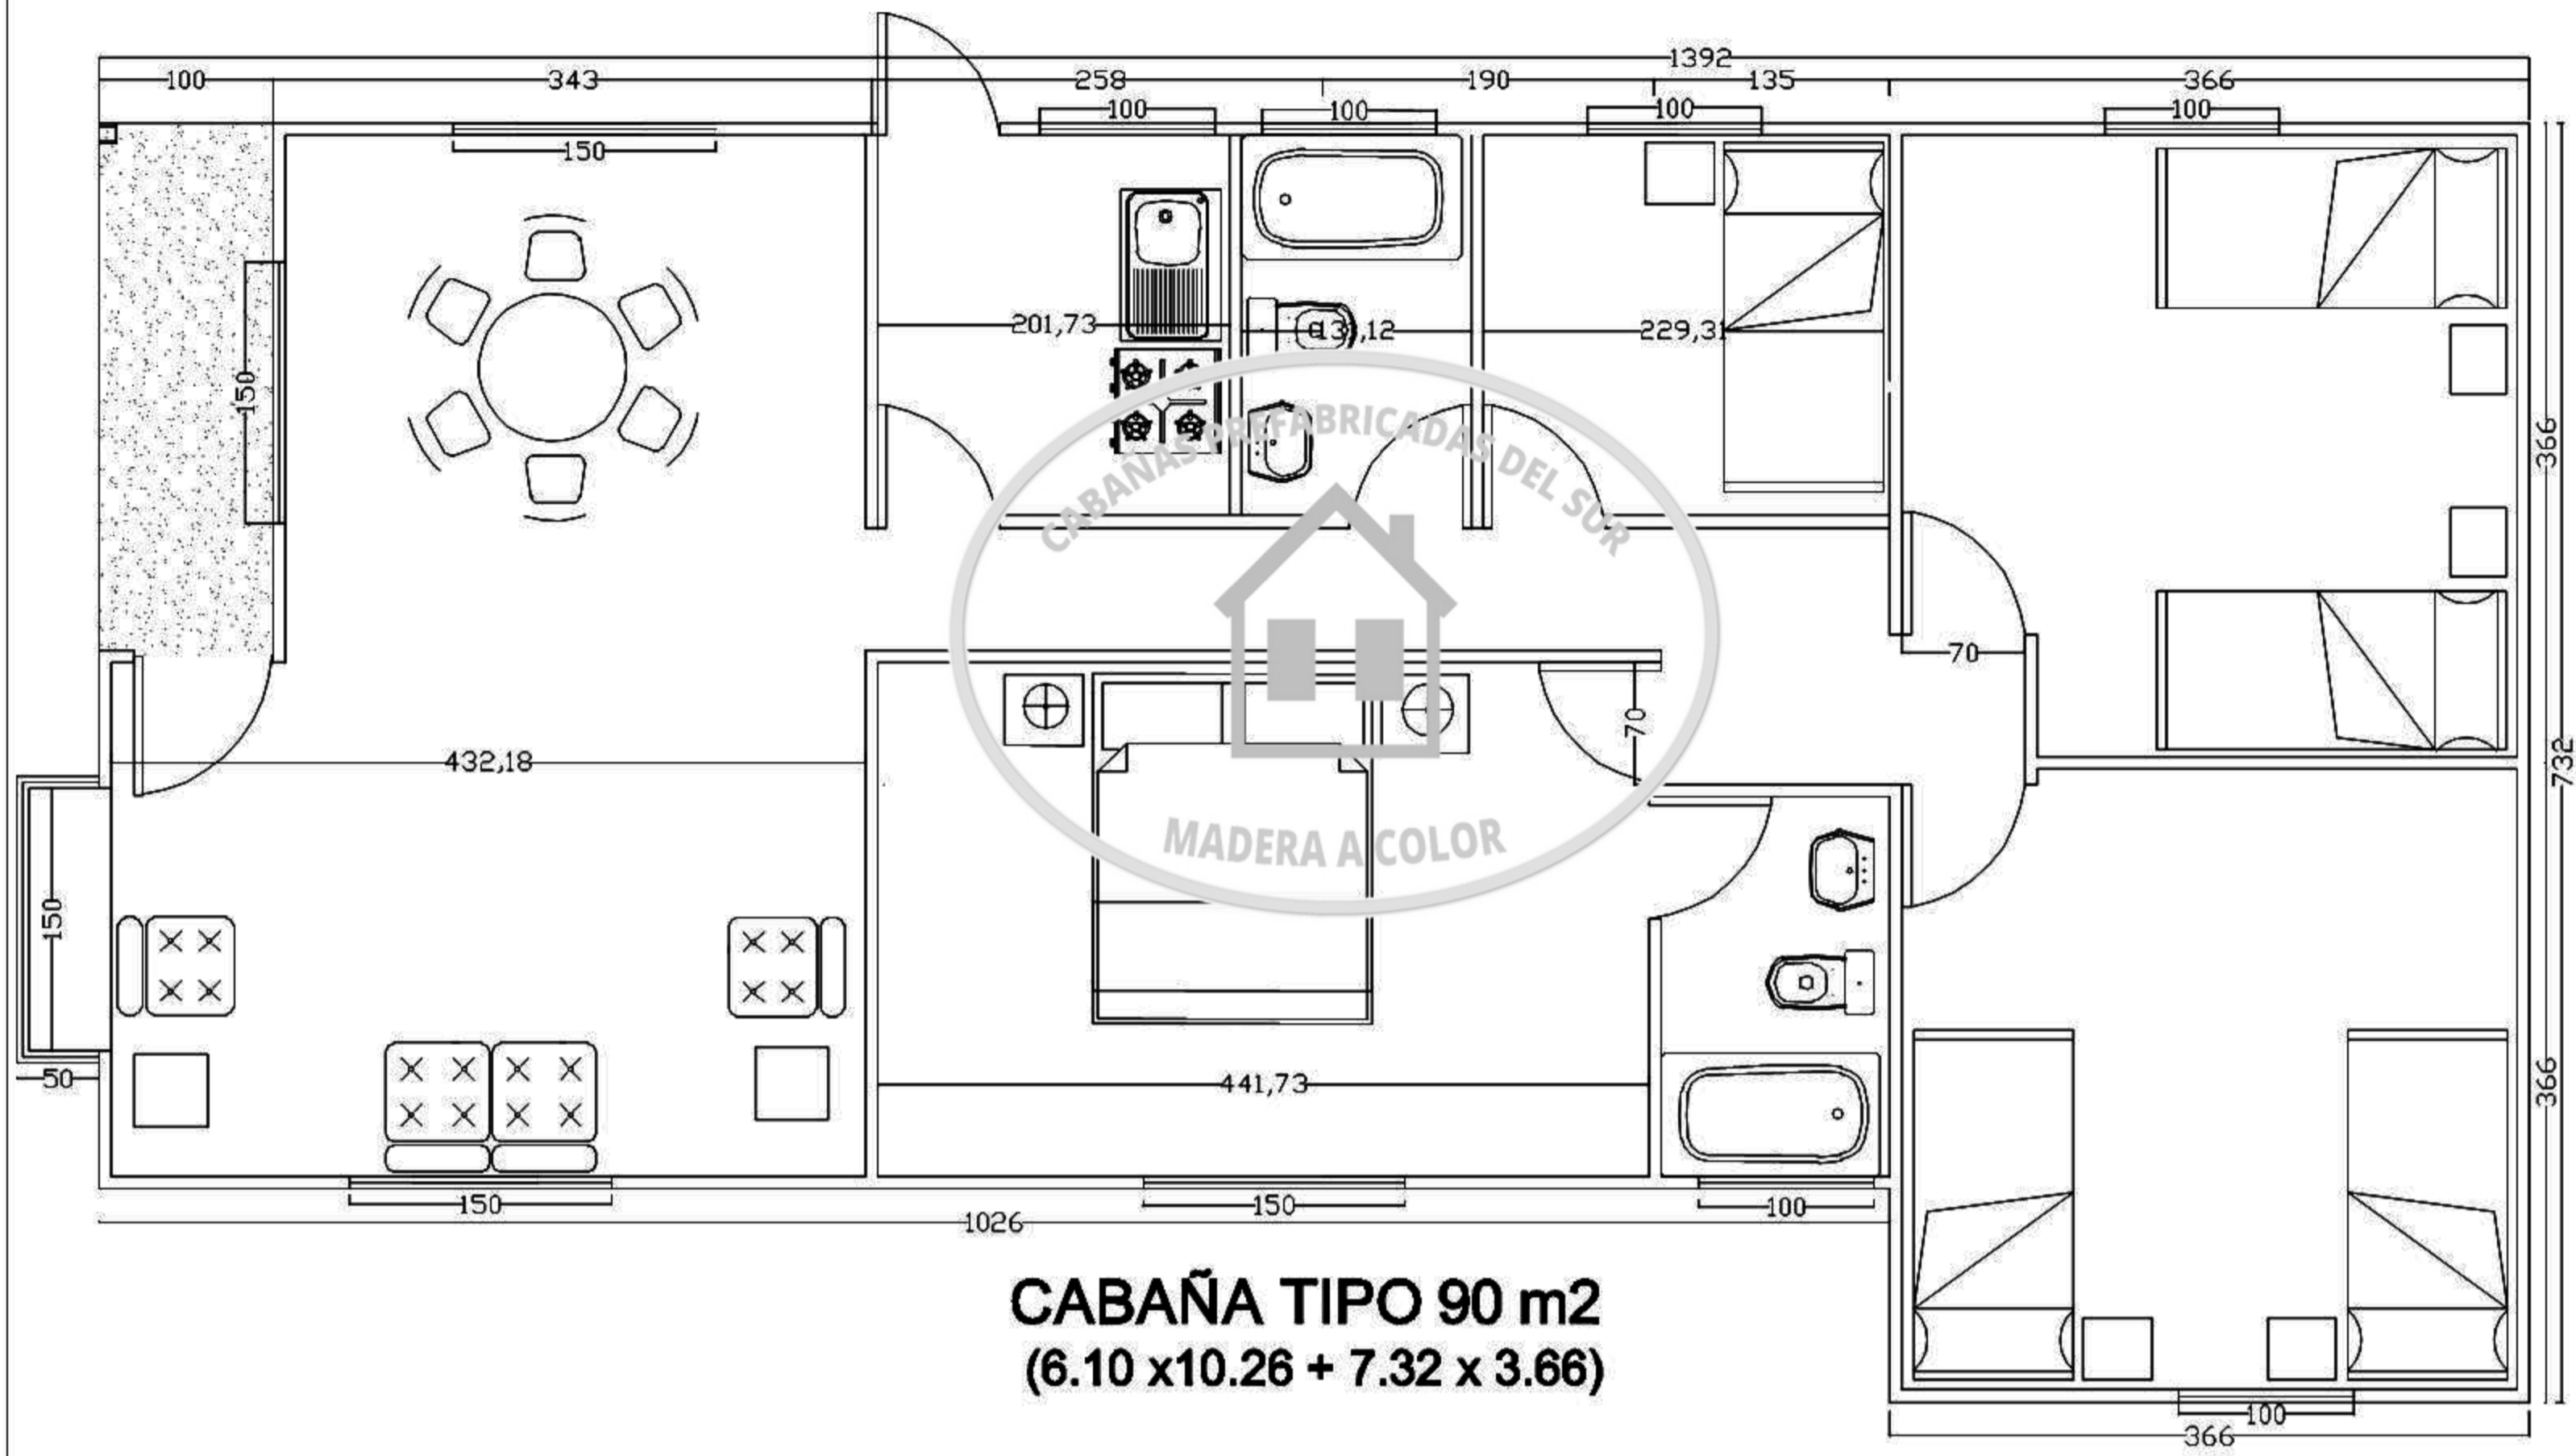


CABAÑA TIPO 90 m2
(6.10 x 10.26 + 7.32 x 3.66)

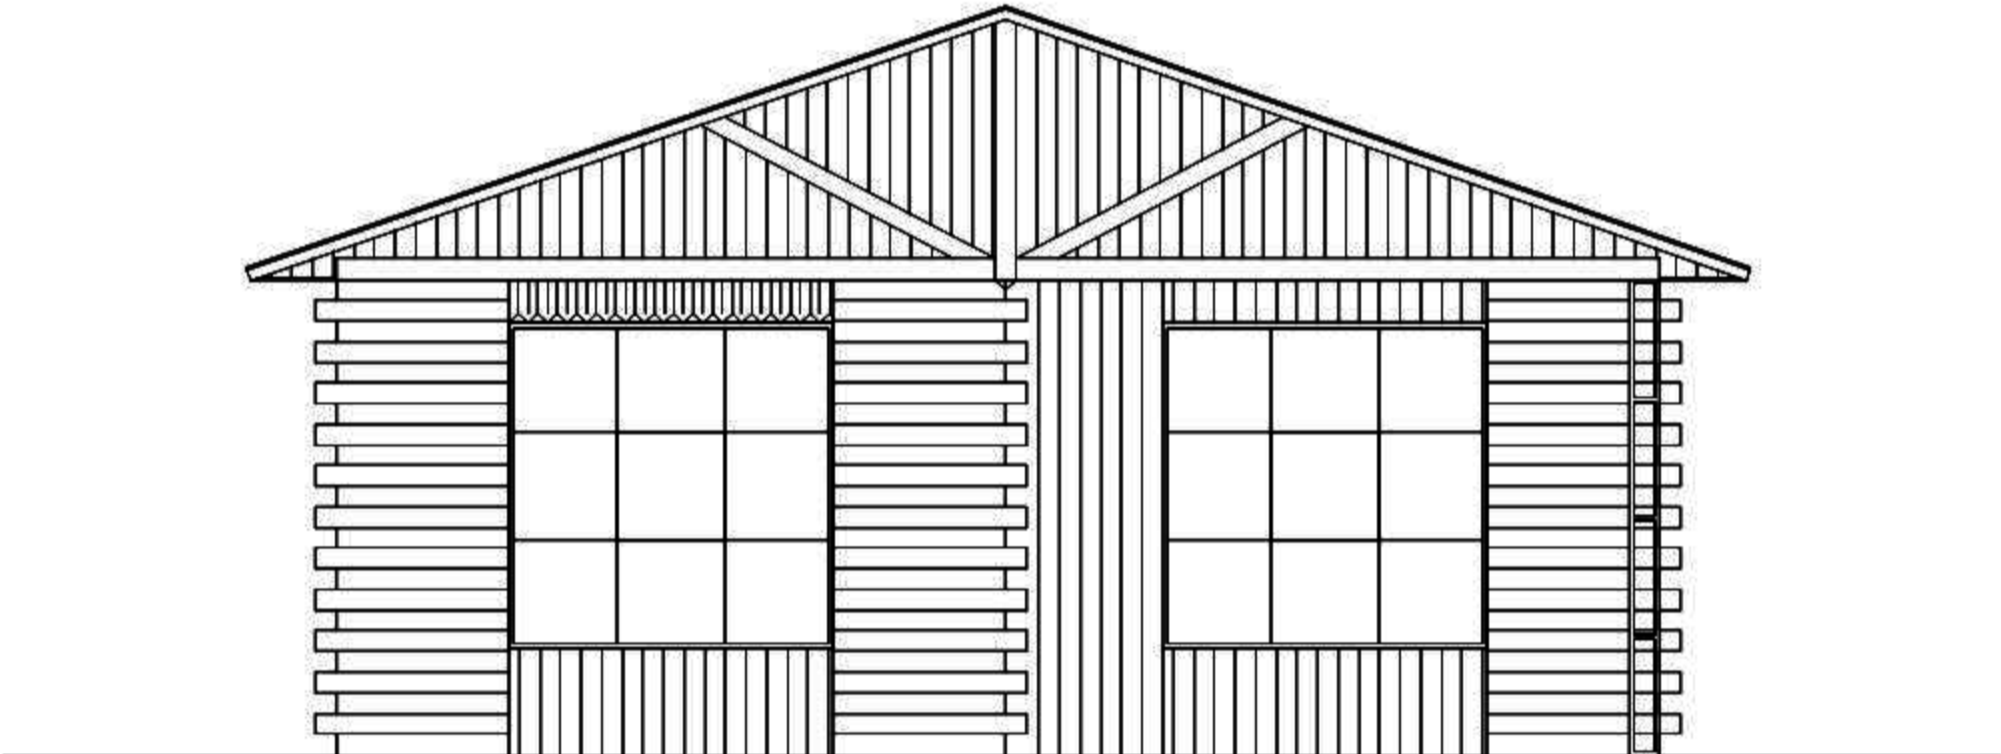


ELEVACIÓN FRONTAL
(Con Péndulo)

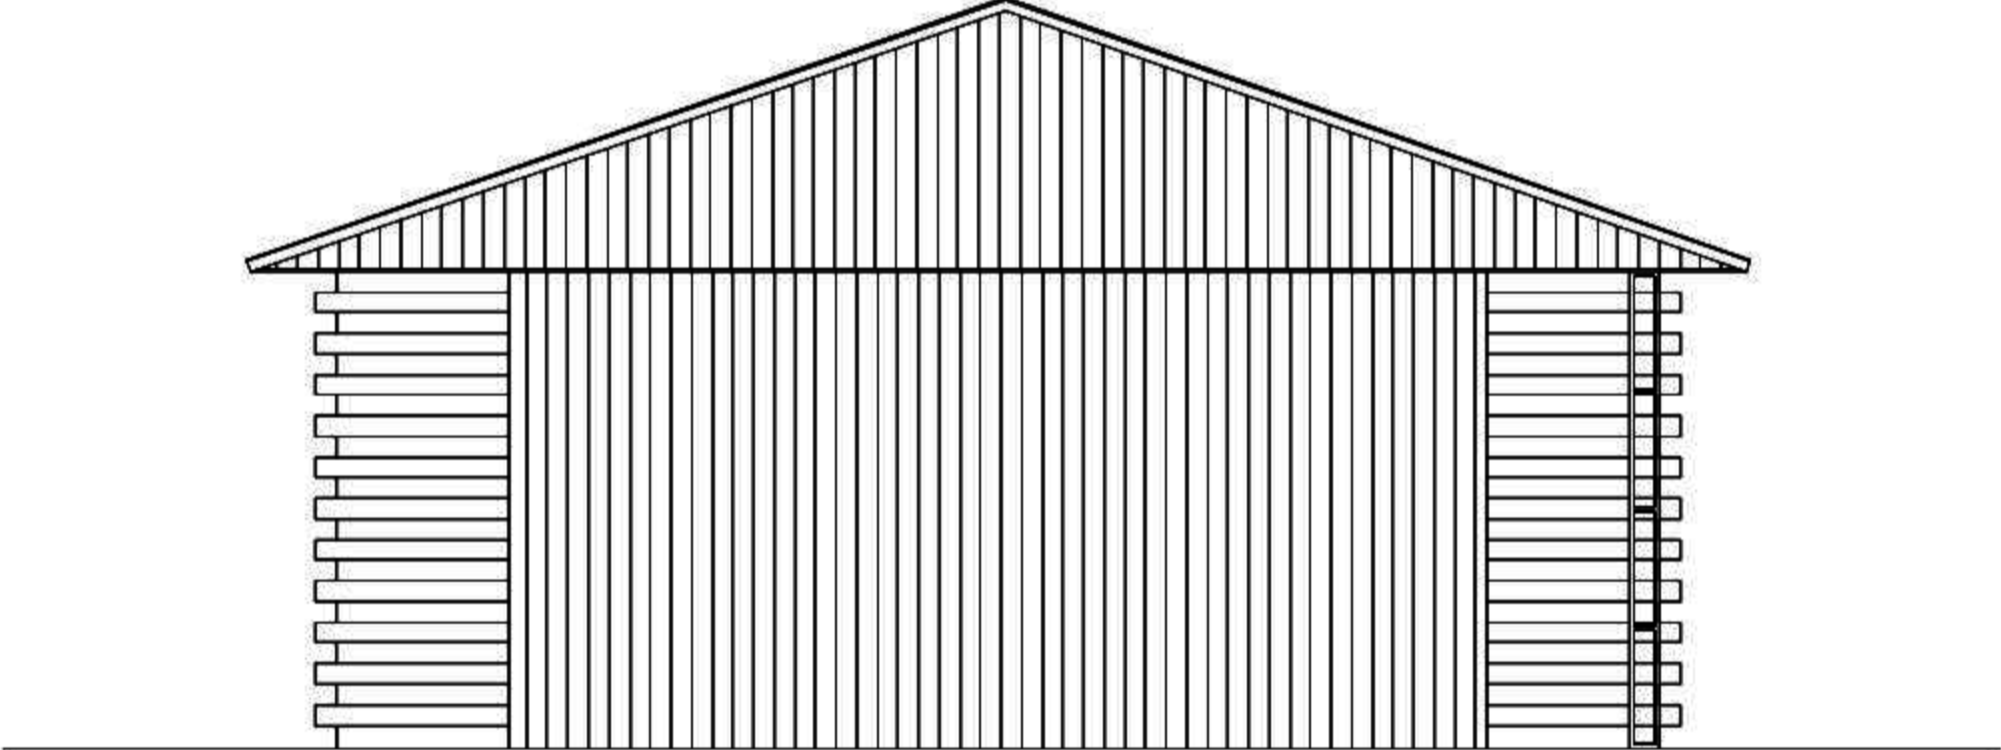

ELEVACIÓN POSTERIOR

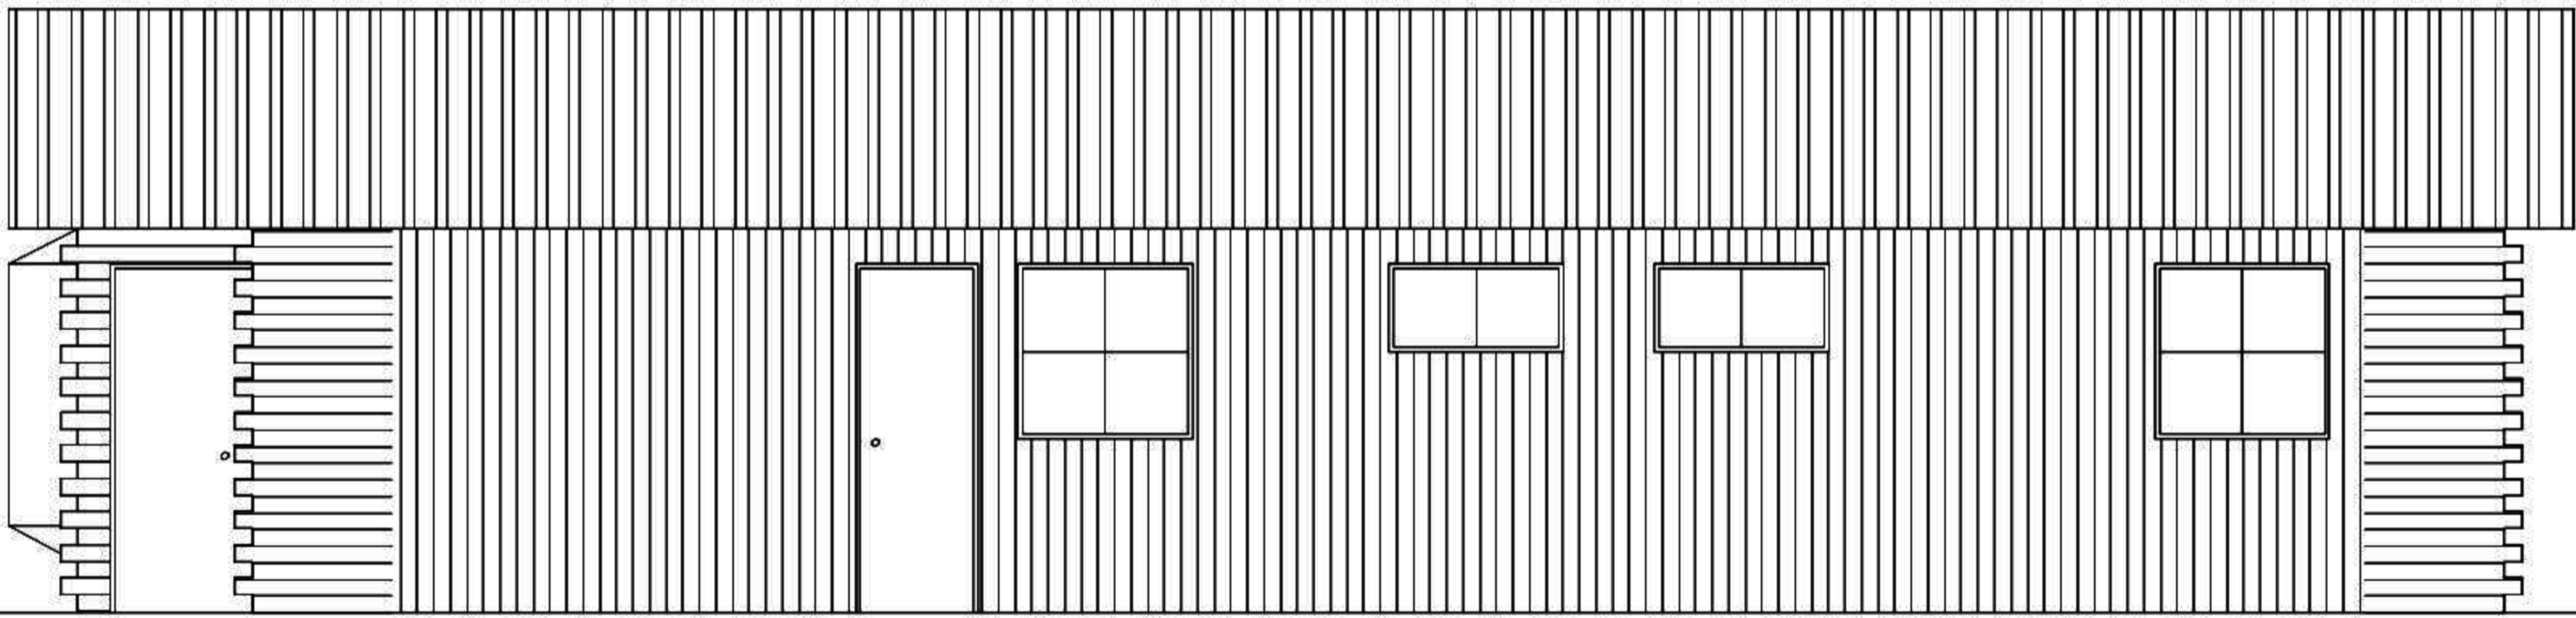


ELEVACIÓN LATERAL

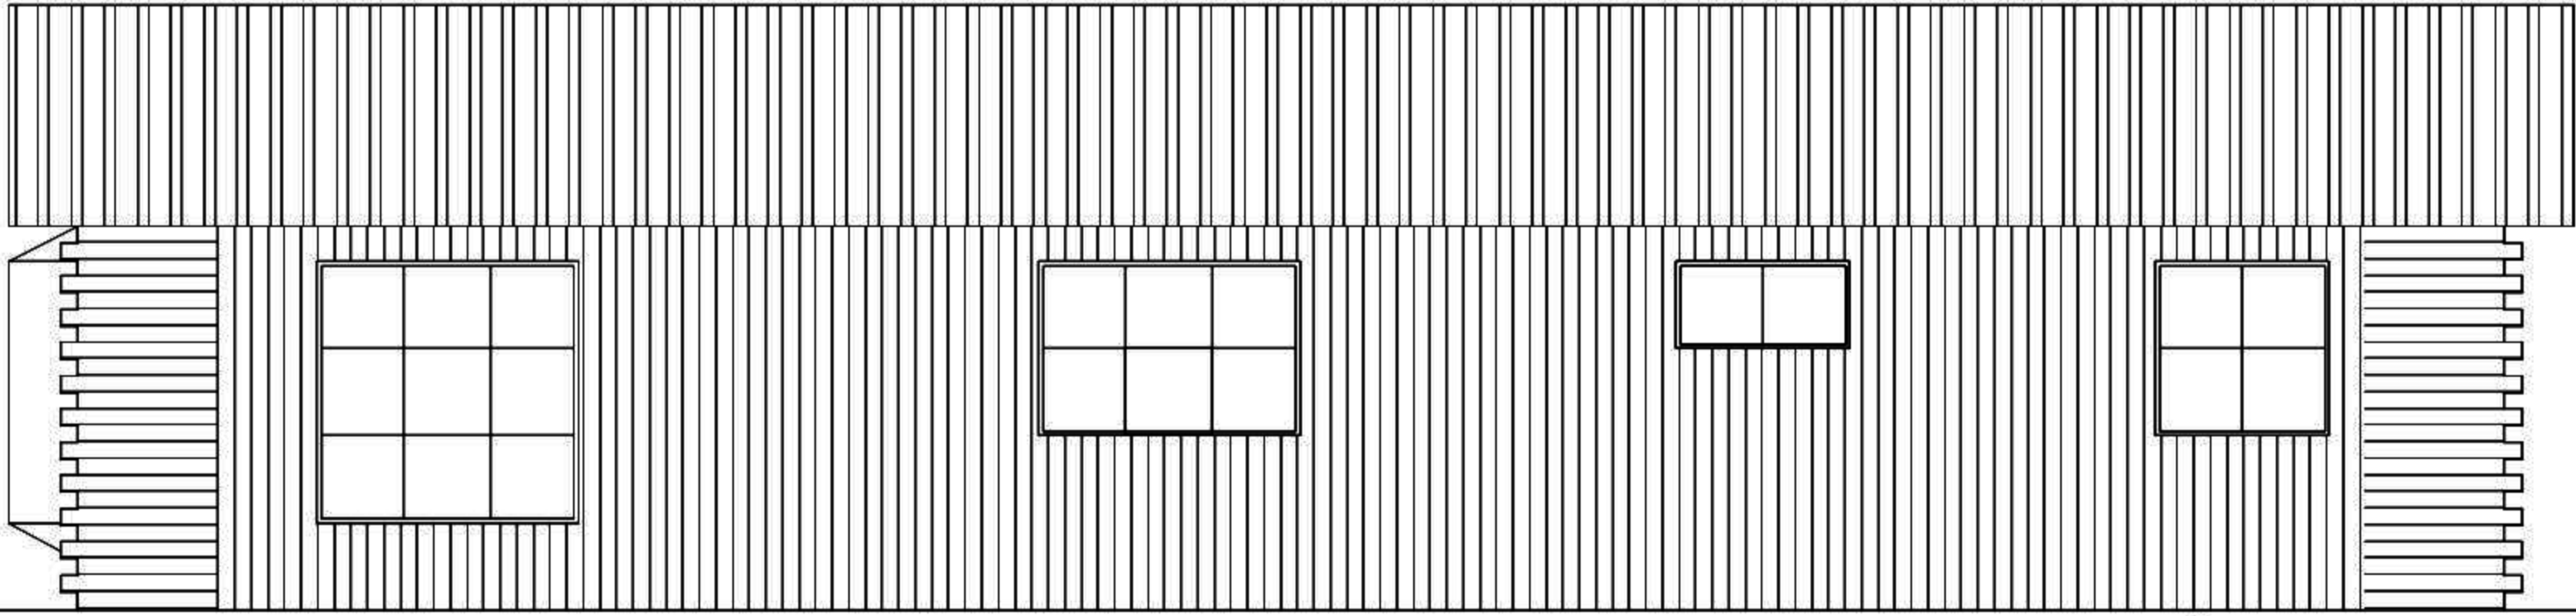


ELEVACIÓN LATERAL


CABAÑA 116 M2

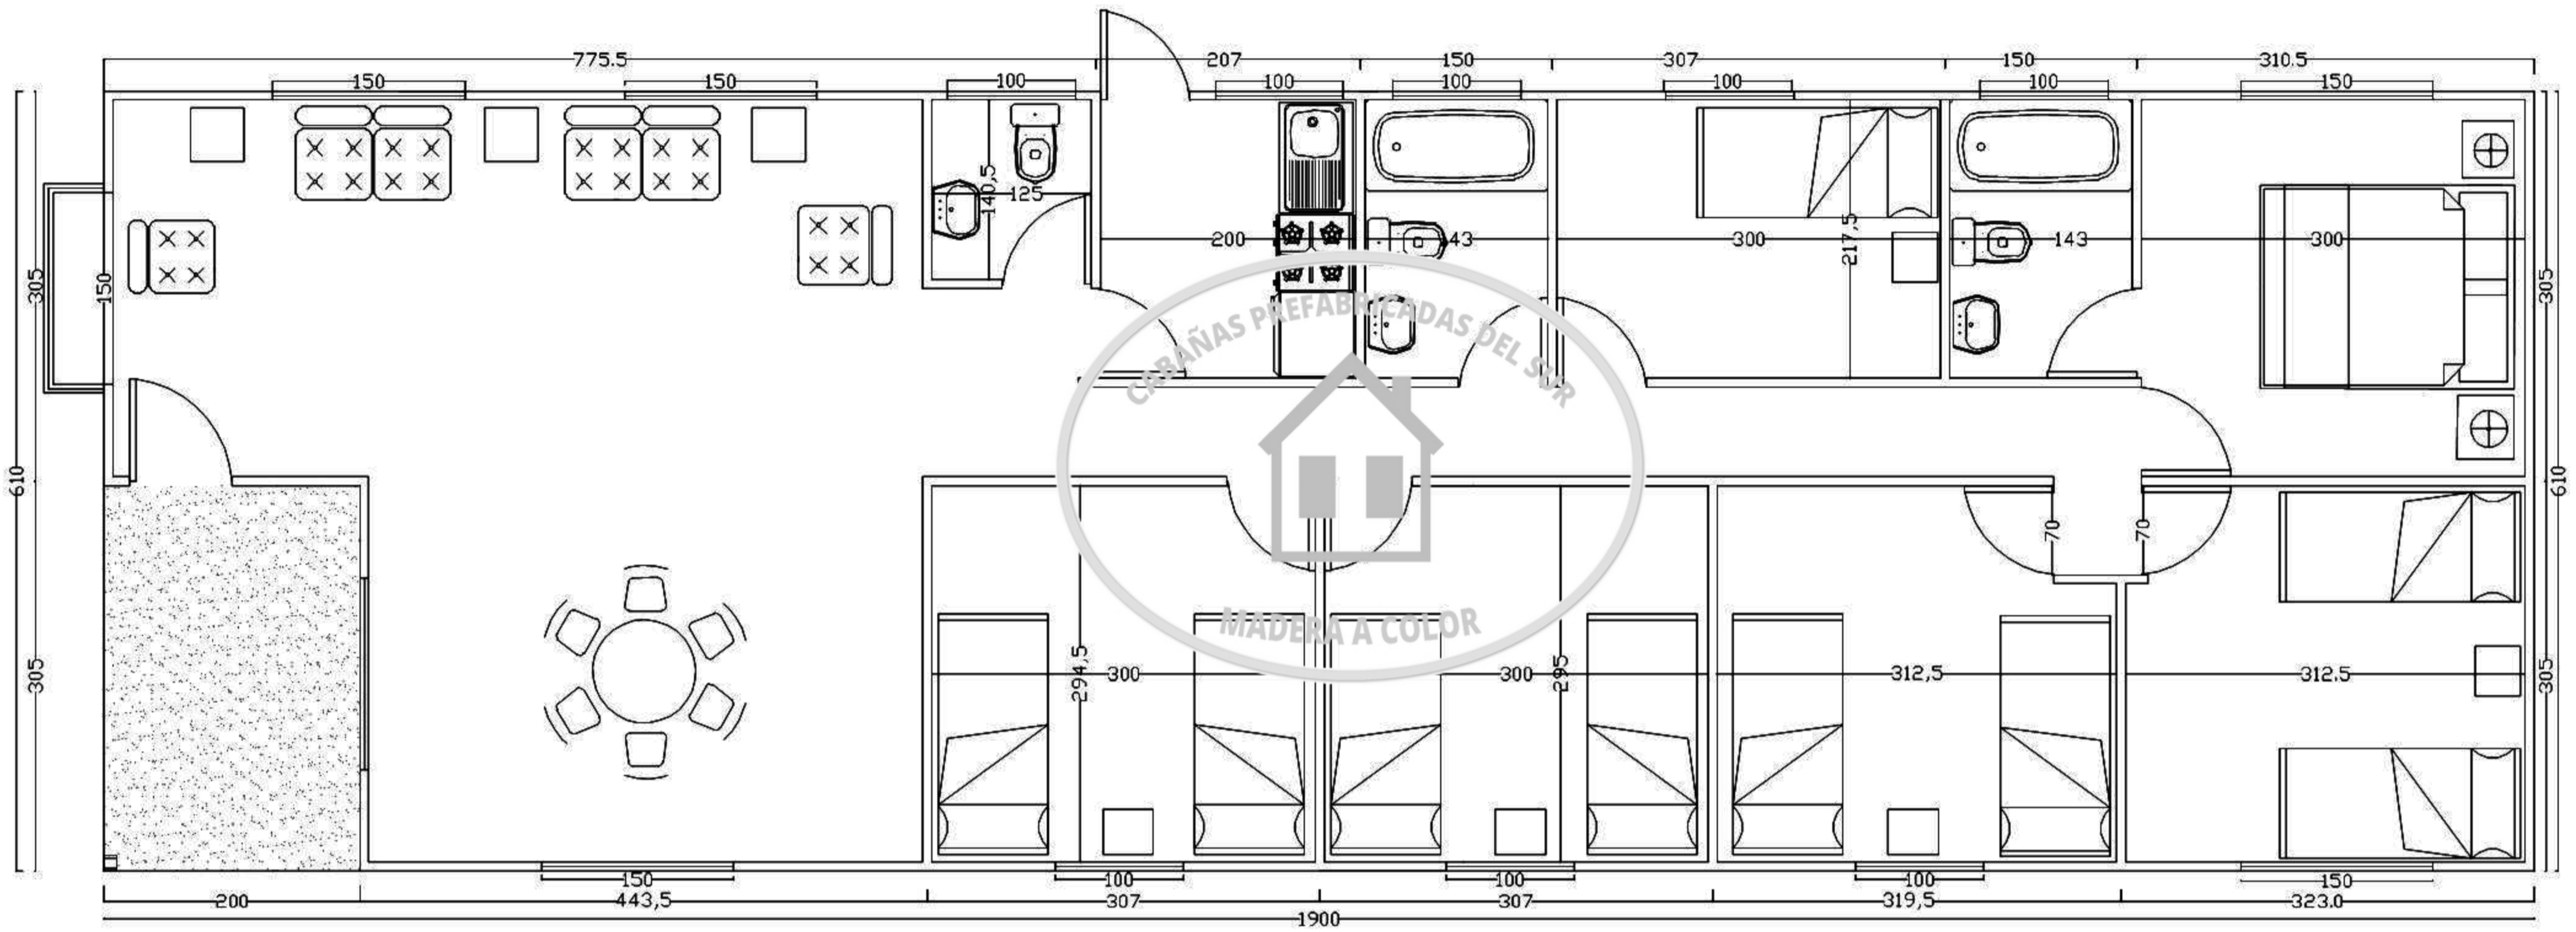


CABAÑA 116 m²
(6.10 x 19.00)

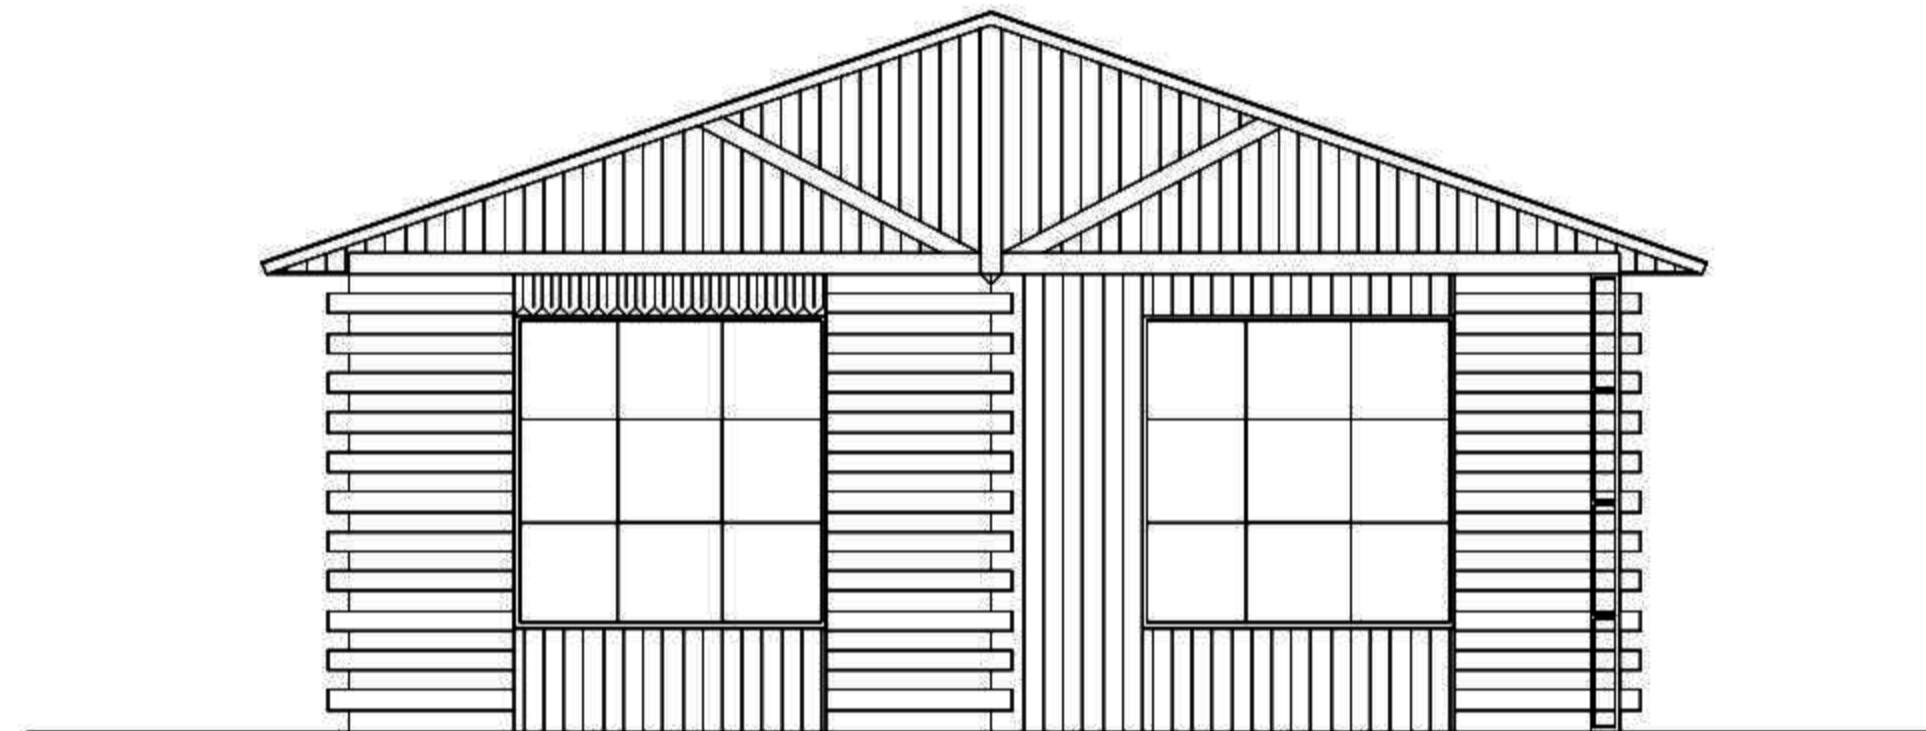


ELEVACIÓN FRONTAL
(Con Péndulo)

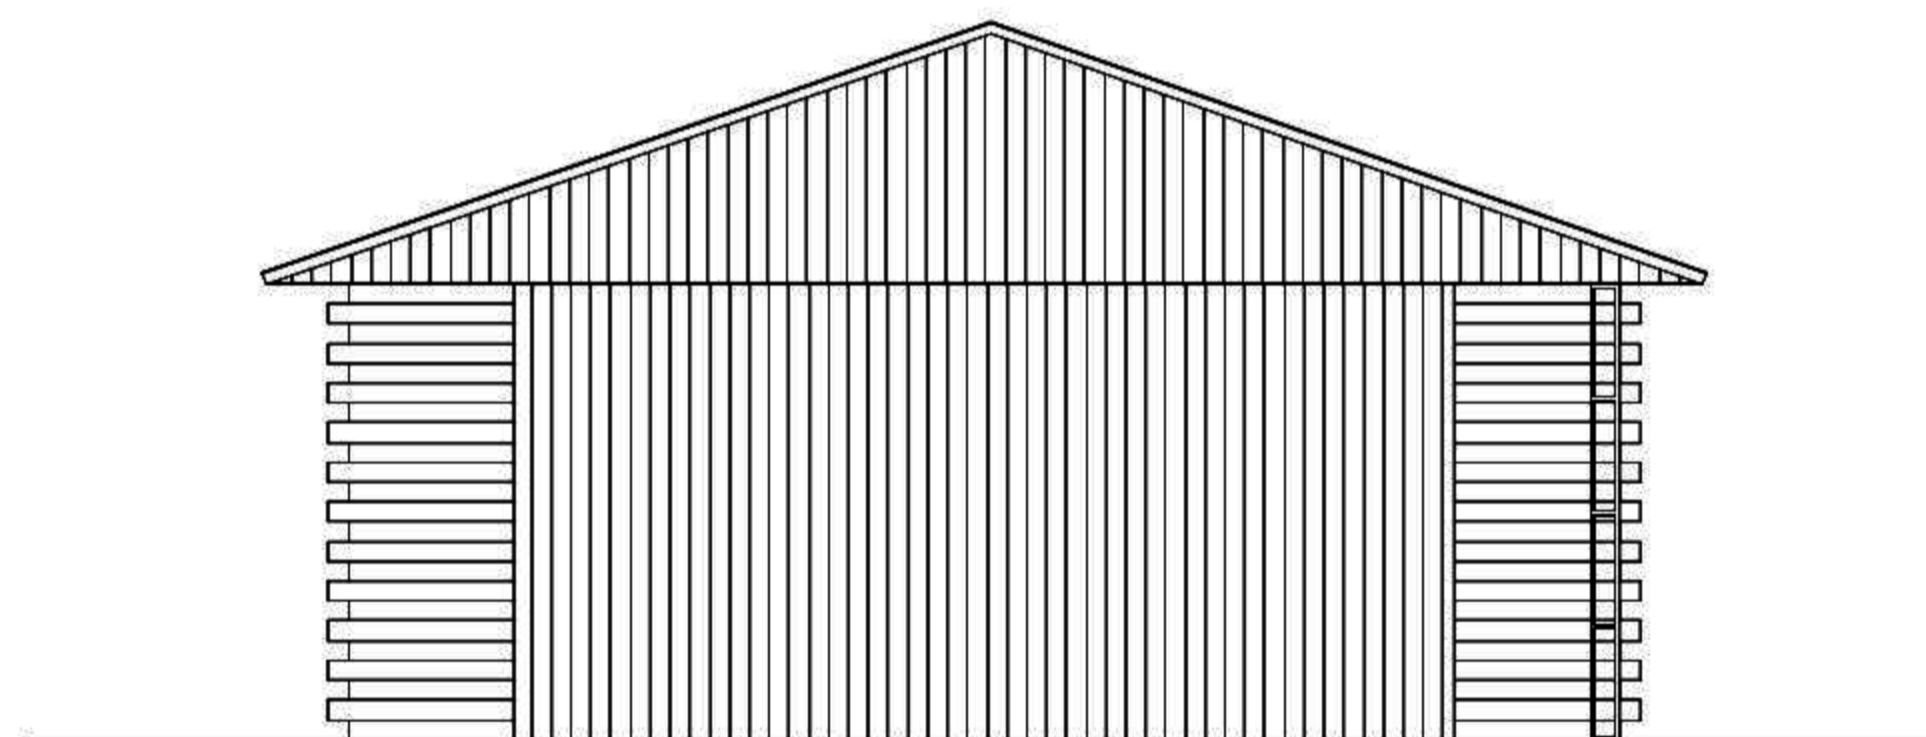

ELEVACIÓN POSTERIOR

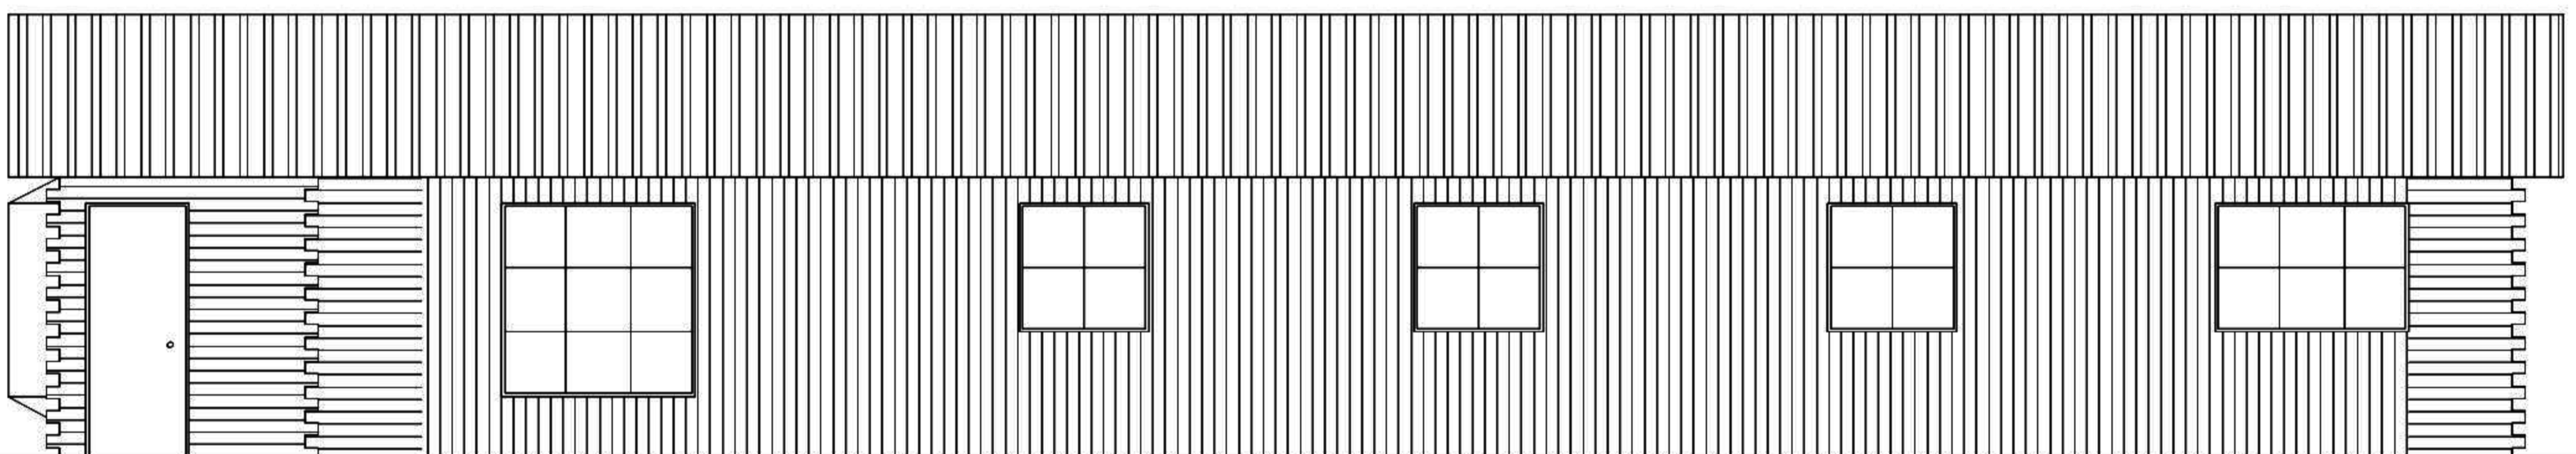

ELEVACIÓN LATERAL

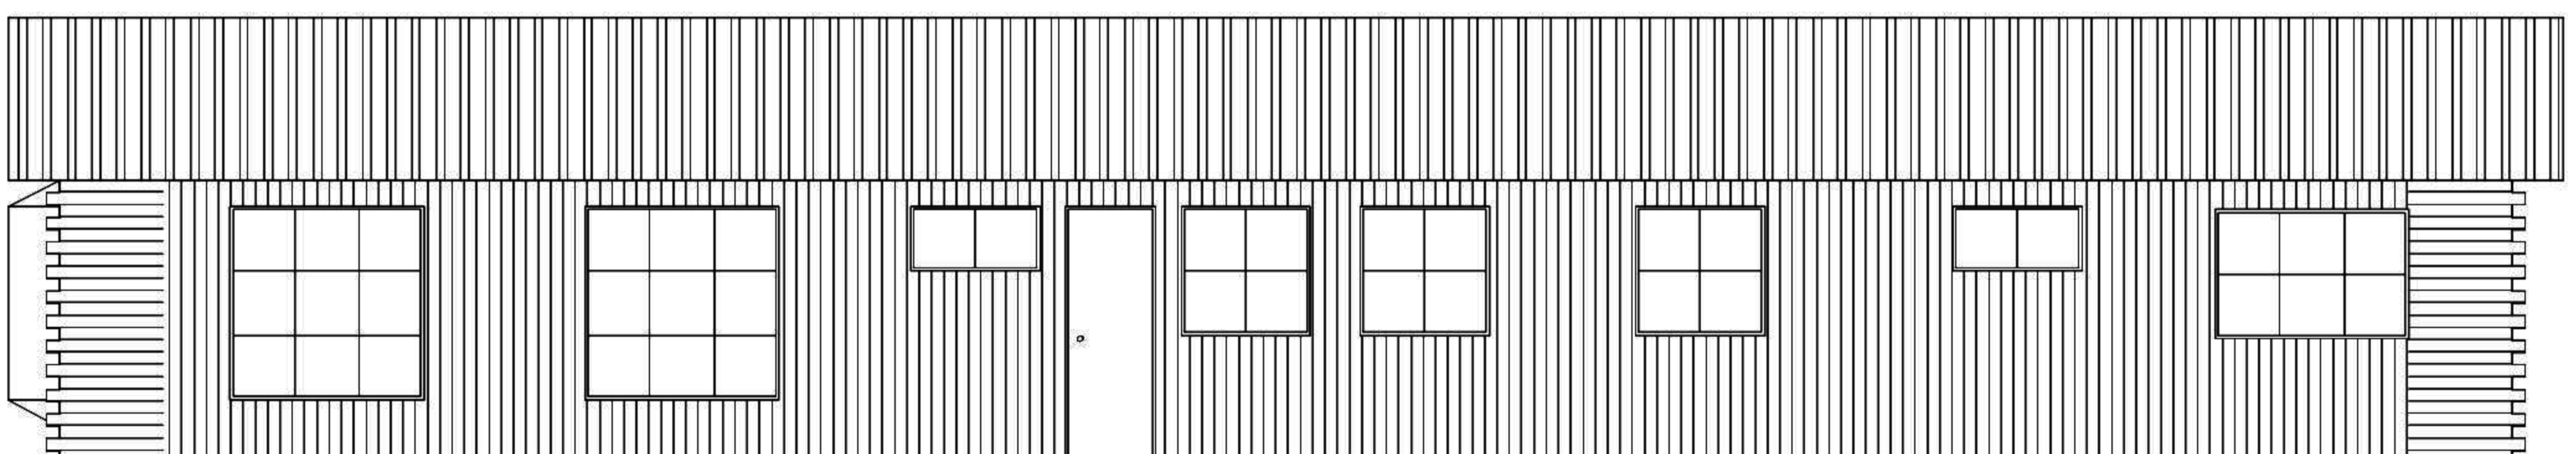

ELEVACIÓN LATERAL